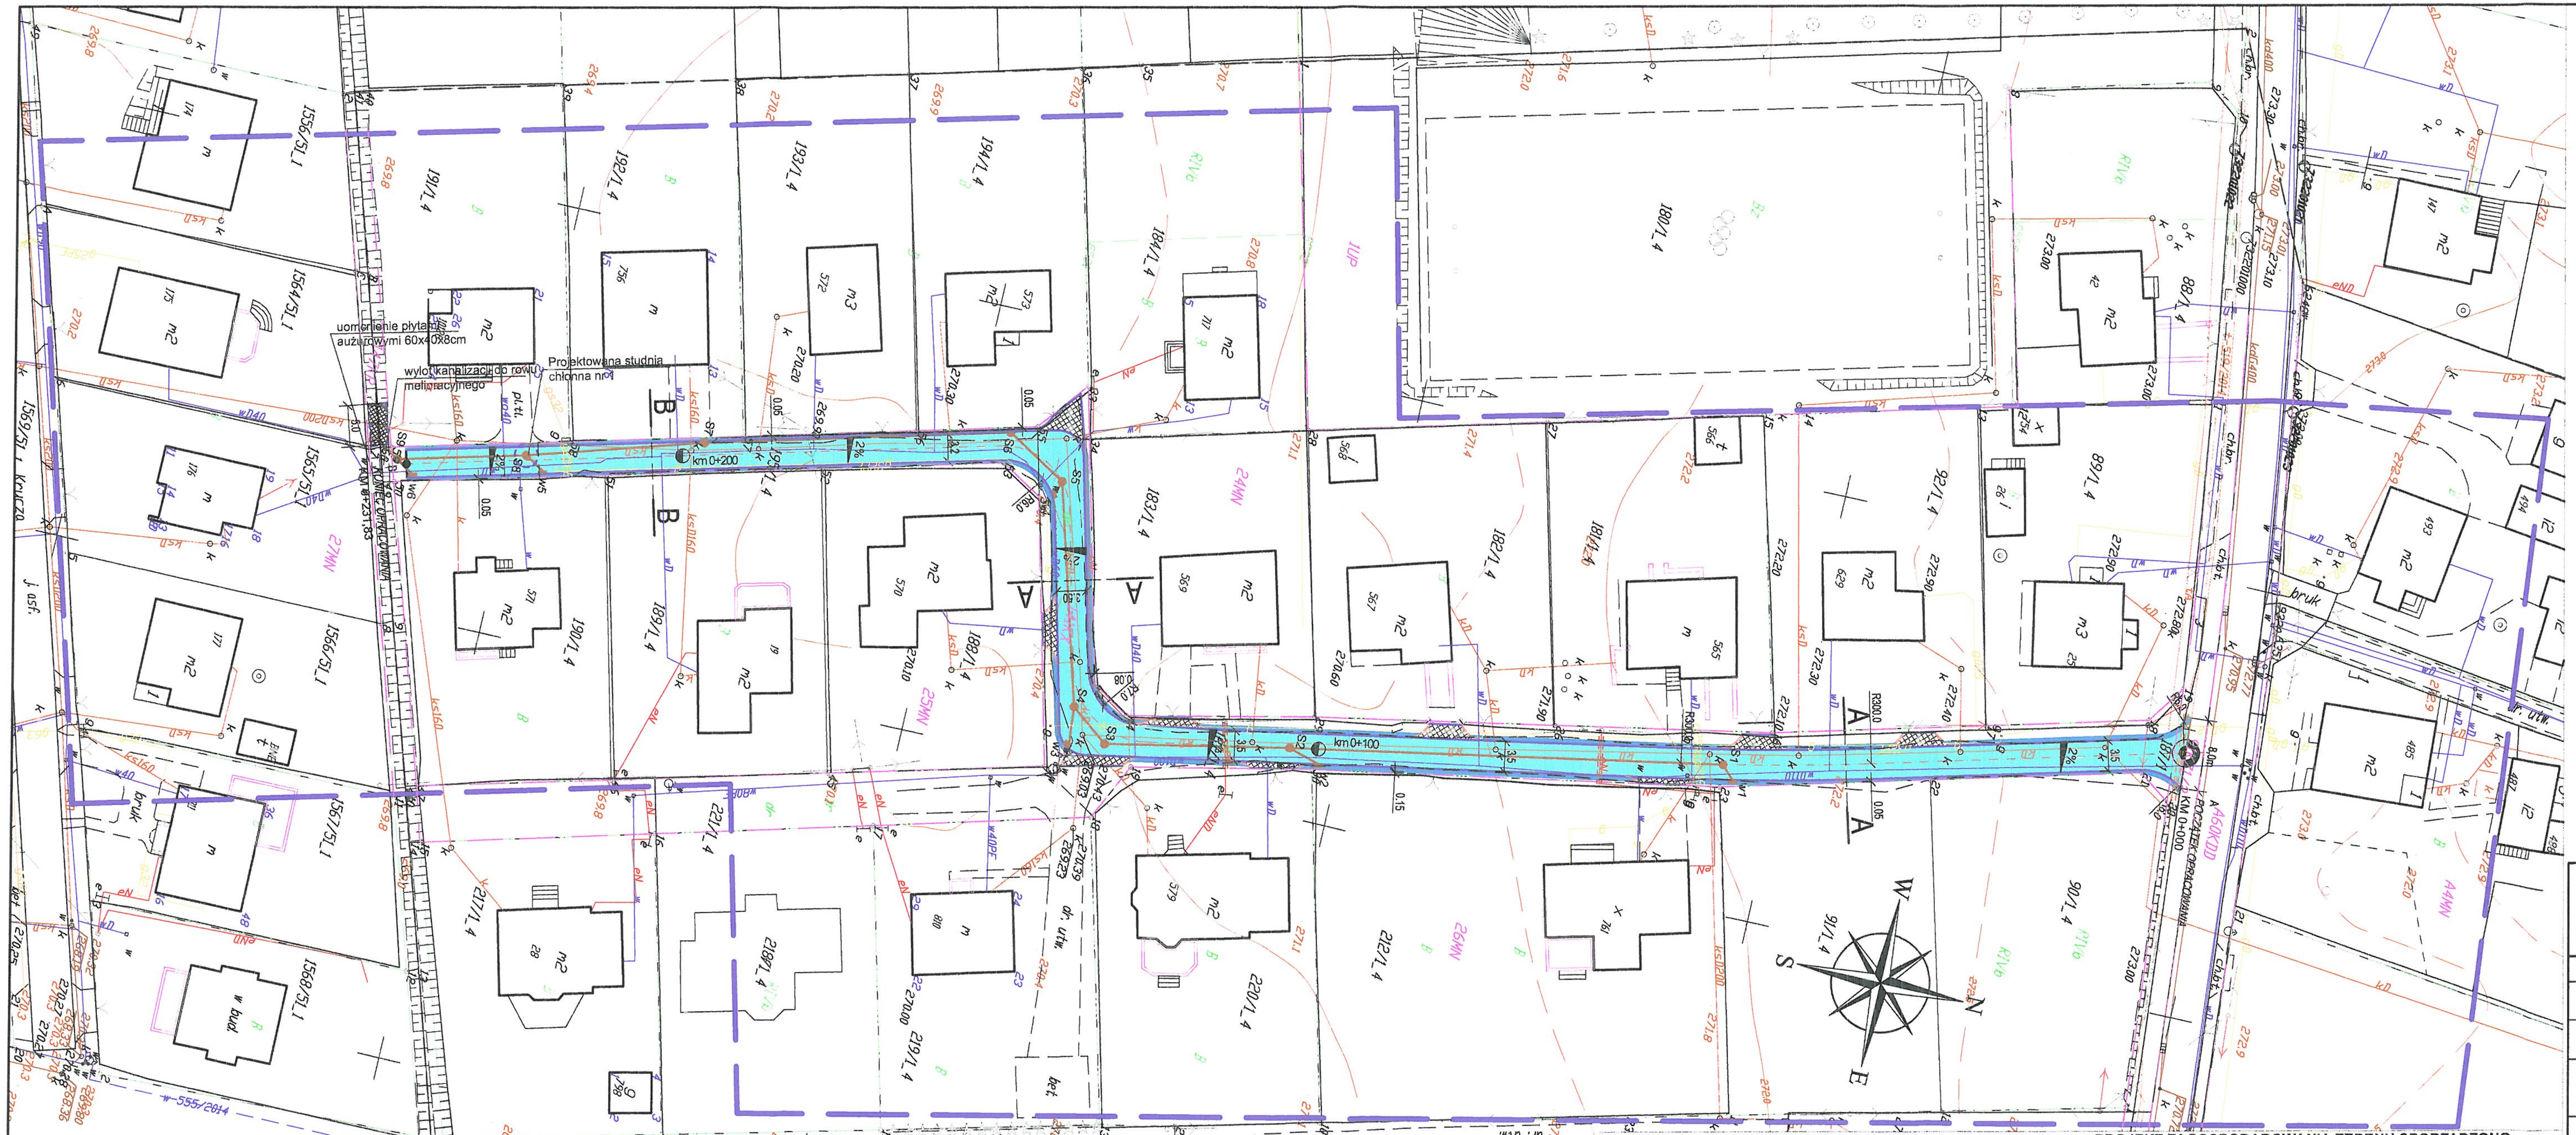

UWAGA: NALEŻY ZACHOWAĆ ODLEGŁOŚĆ OD GRANIC PASA DROGOWA MIN.5CM

PROJEKT ZAGOSPODAROWANIA TERENU SPORZĄDZONO NA MAPIE DO CELÓW PROJEKTOWYCH ZAEWIDENCJONOWANEJ POD NR. P.2410.2015.1234 Z DNIA 12.06.2015R.

LEGENDA:

- projektowane zjazdy indywidualny z kostki betonowej gr. 8 cm (czerwona)
- projektowana jezdnia - nawierzchnia z kostki betonowej (szarej) gr. 8cm
- projektowane pobocze utwardzone kruszywem szer. do 0,5m
- obrzeże betonowe na ławie bet. z oporem obustronnym
- krawężnik najazdowy 22x15x100cm na ławie betonowej w oporem
- projektowany kolektor główny PCV SN 12 Ø250 i Ø315
- projektowany przykanalik PCV SN-12 Ø200
- projektowane betonowe studnie rewizyjne Ø1000
- betonowe studnie deszczowe Ø500
- projektowana oś ulicy Pawiej
- zasięg zamierzonego korzystania z wód
- projektowana rura osłonowa śr. 110mm na kablu energetycznym do 1kV- kolor niebieski
- projektowana rura osłonowa śr. 110mm na kablu teletechnicznym

ULICA: PAWIA
MIASTO:RUDZICZKA
GMINA: SUSZEC
POWIAT: PSZCZYNA
DZIAŁKI NR 187/1 ; 195/1 ; 20 ; 1564/51 ; 191/1

ML DESIGN
BIURO INŻYNIERYJNE
ul. Jagiellońska 19
43-410 Kończyce Małe
tel./fax (32) 435-89-08
tel. kom. 663-38-19-70, 603-24-06-20
e-mail: biuro@ml-design.pl, www.ml-design.pl

	Imię i Nazwisko	Nr upr.	Podpis
Projektant	inż. Piotr Jakuszewski	602/01	
Opracował	mgr inż. Machej Remigiusz		
Nazwa opracowania	PRZEBUDOWA ULICY PAWIEJ W RUDZICZCE WRAZ Z BUDOWĄ ODWODNIENIA		Data 01. 2016 r.
Inwestor	GMINA SUSZEC UL LIPOWA 1, 43-267 SUSZEC		Skala 1:500
Nazwa rysunku	PROJEKT ZAGOSPODAROWANIA TERENU		Nr rys. 1