


# RZUT PARTERU - PROJEKT

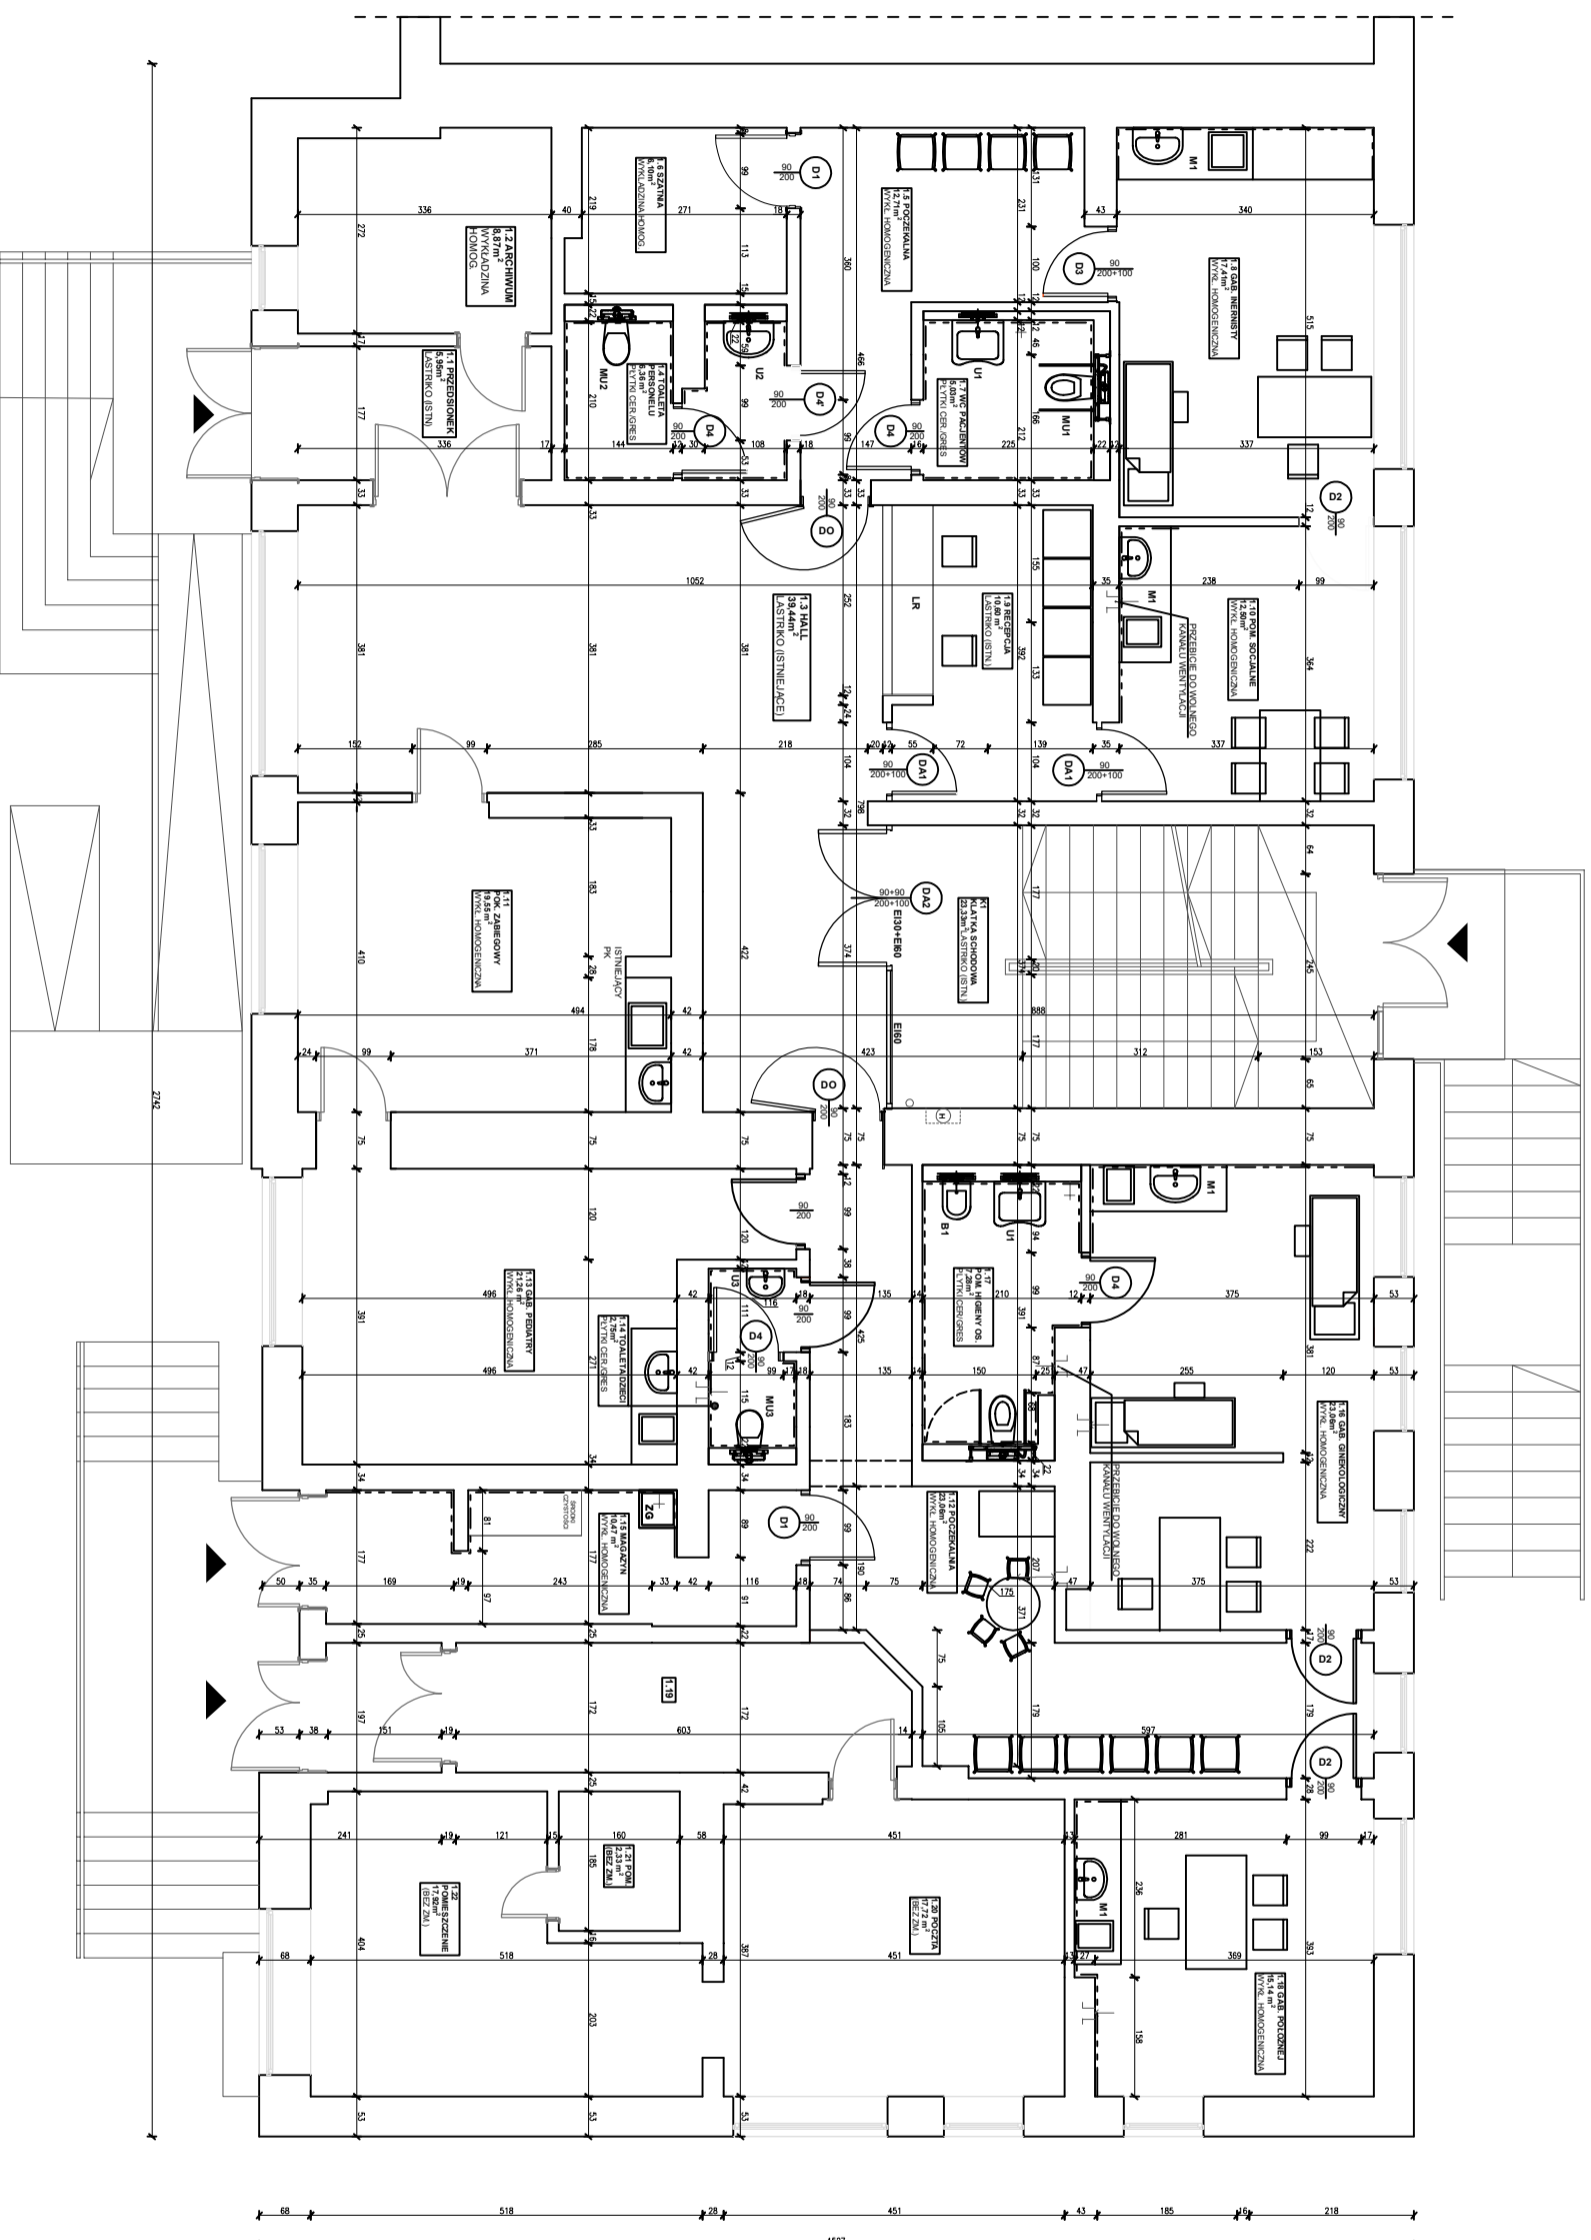

## ZESTAWIENIE POMIĘRZENI POMIESZCZEN

- RAZEM: POW. UŻYTKOWA 286,51  
KOMUNIKACJA 31,96  
RAZEM 318,47


**UWAGA:**  
