

MAPA ZASADNICZA

SKALA 1:1000

Sekcje mapy: 6.124.28.06.1; 6.124.28.01.3
 obr. Suszec 0006, ark. 7: dz. 281/17

numer zlecenia GN-XXXV.6642.4304.2017

Poświadczam zgodność niniejszej kopii z treścią materiału państwowego zasobu geodezyjnego i kartograficznego

Organ prowadzący państwowy zasób geodezyjny i kartograficzny

Nazwa materiału zasobu


Identyfikator ewidencyjny materiału zasobu

Data wykonania kopii

Imię i nazwisko i podpis osoby reprezentującej organ

Starosta Pszczyński
 mapa zasadnicza
 P.2410.2014.25
 2 up. Starosty
 2017.10.04
 Weronika Słowik
 Młodszy referent
 w Wydziale Geodezji, Kartografii
 i Gospodarki Nieruchomościami

nie wyklucza się istnienia w terenie innych nie wskazanych na niniejszej mapie urządzeń podziemnych, które nie były zgłoszone do inwentaryzacji, lub o których brak jest informacji branżowych.

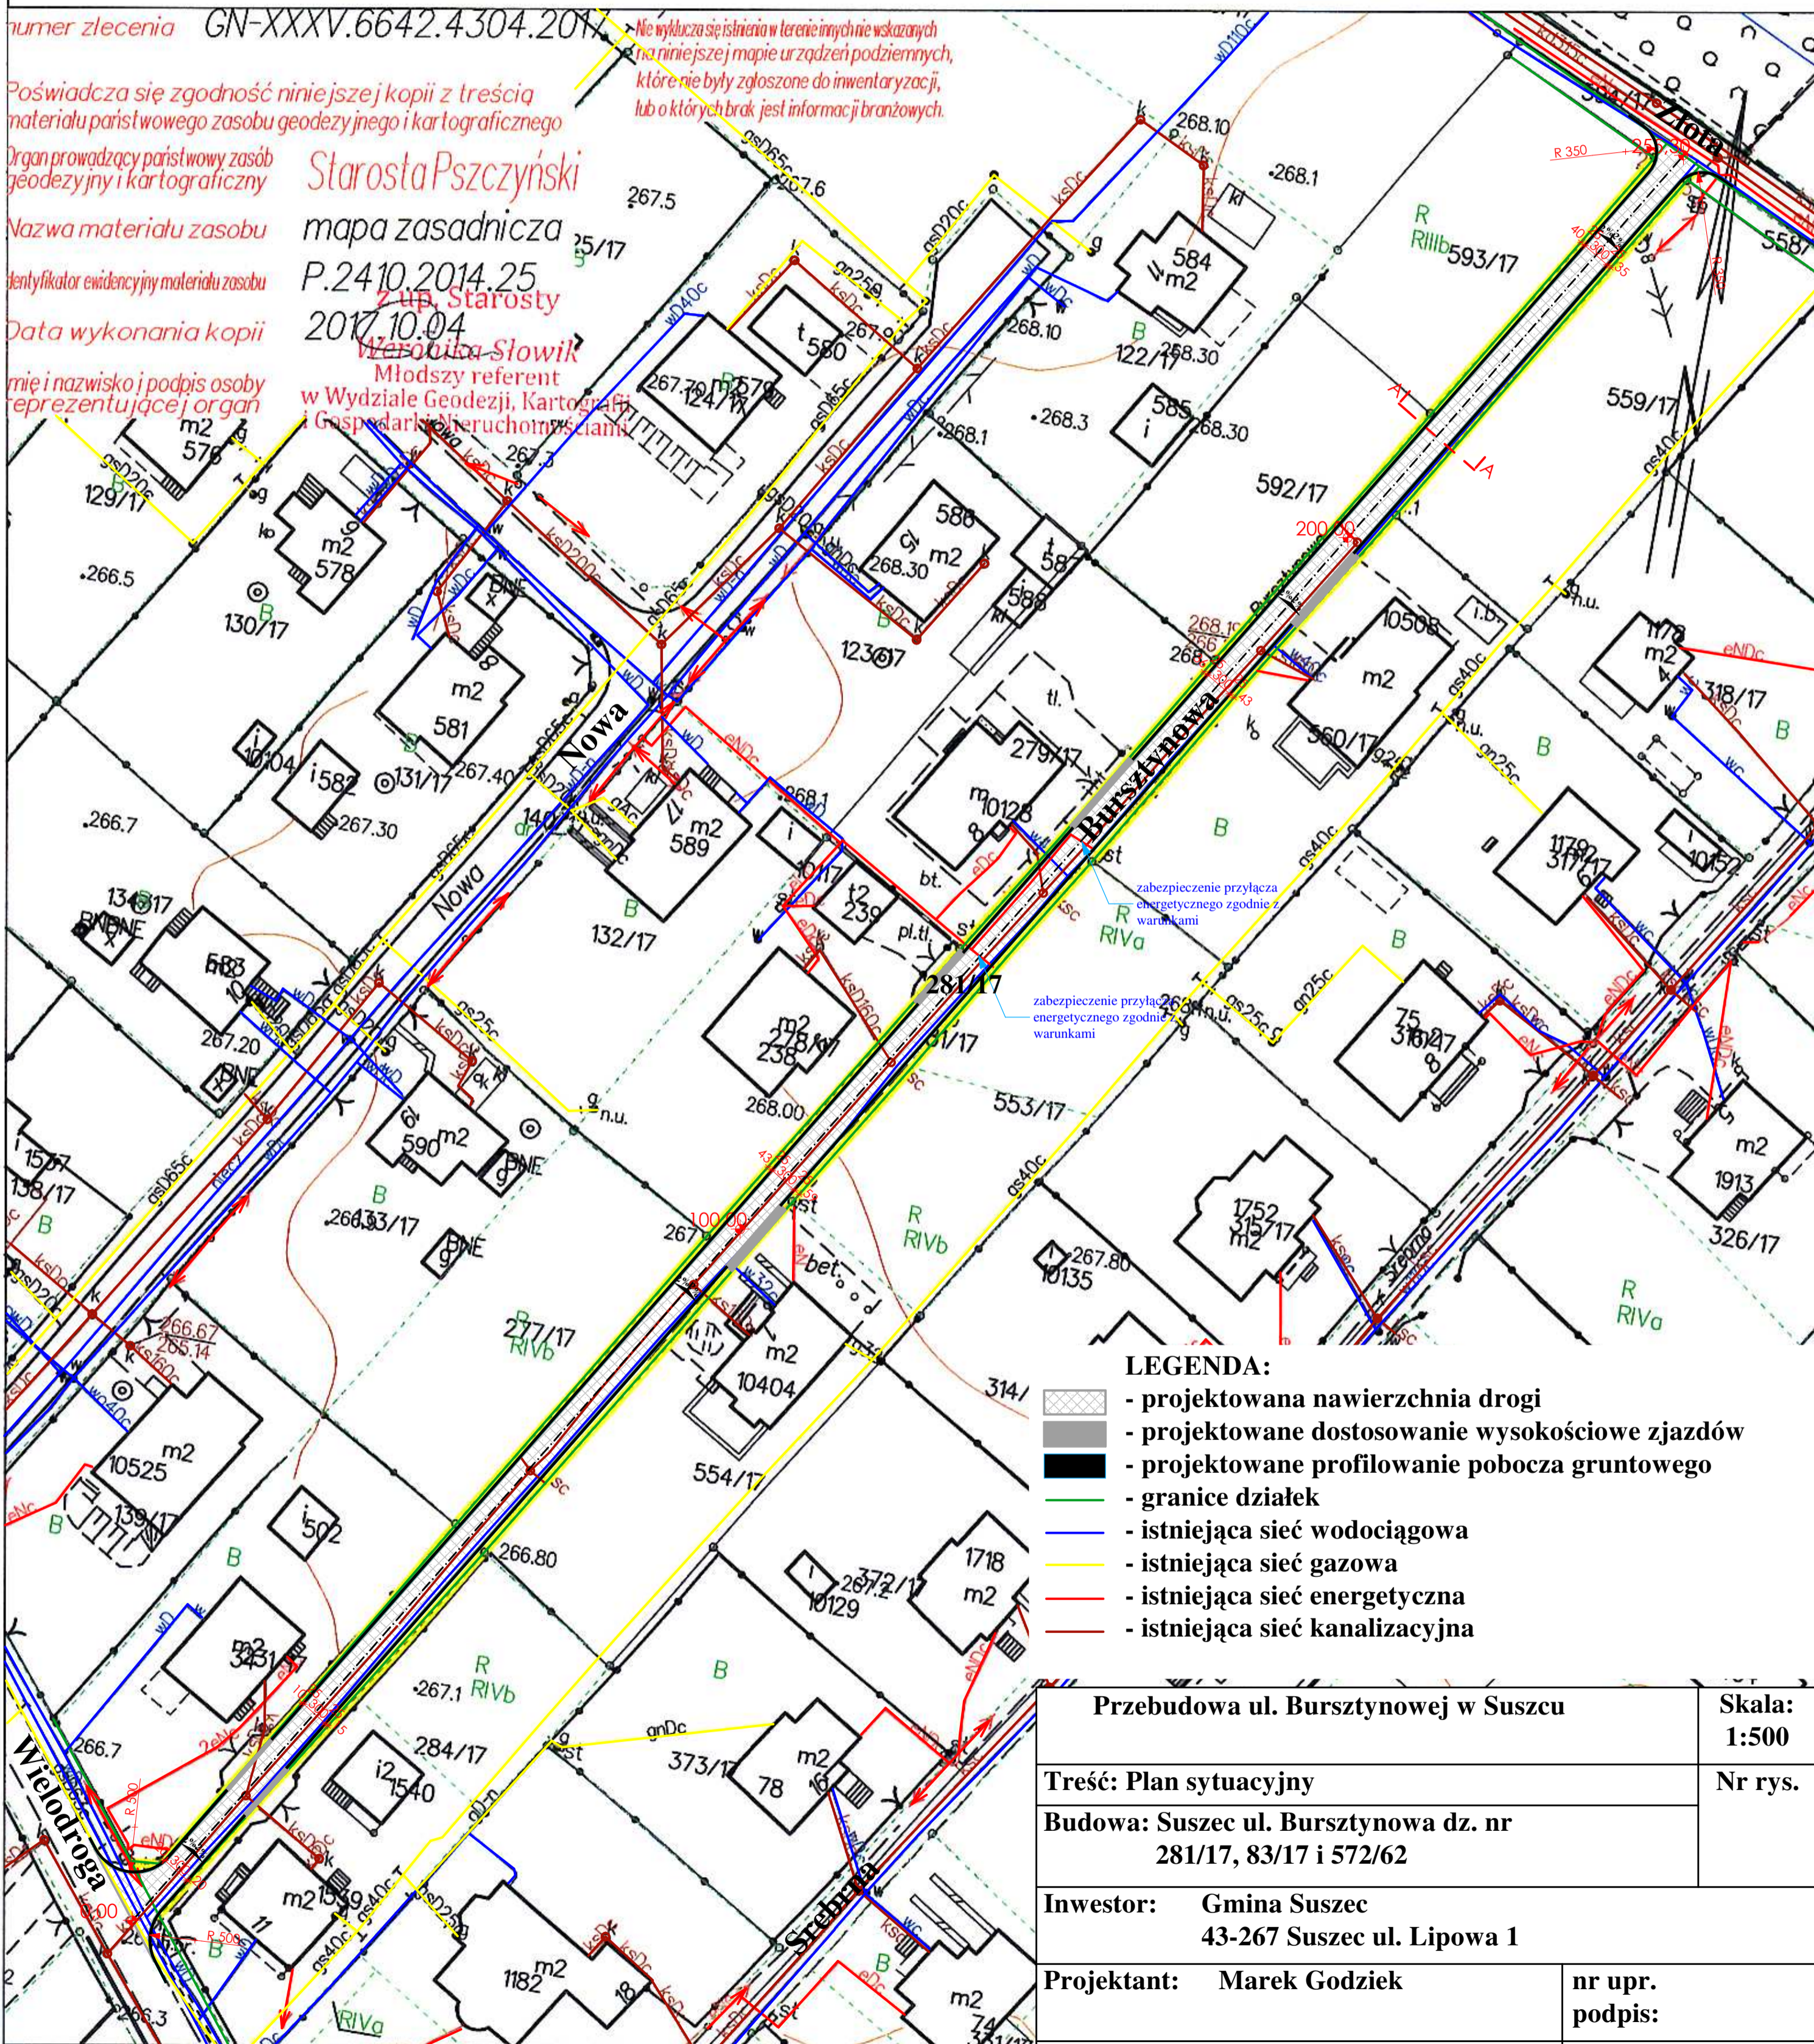

- LEGENDA:**
- projektowana nawierzchnia drogi
 - projektowane dostosowanie wysokościowe zjazdów
 - projektowane profilowanie pobocza gruntowego
 - granice działek
 - istniejąca sieć wodociągowa
 - istniejąca sieć gazowa
 - istniejąca sieć energetyczna
 - istniejąca sieć kanalizacyjna

Przebudowa ul. Bursztynowej w Suszcu		Skala: 1:500
Treść: Plan sytuacyjny		Nr rys.
Budowa: Suszec ul. Bursztynowa dz. nr 281/17, 83/17 i 572/62		
Inwestor: Gmina Suszec 43-267 Suszec ul. Lipowa 1		
Projektant: Marek Godziek	nr upr. podpis:	
Projektant:	nr upr. podpis:	
Data: styczeń 2018r.		