Województwo: śląskie
Powiat: pszczyński
Jednostka ewidencyjna: 241006_2, Suszec
Obręb: 0006, Suszec
Arkusz: 7

MAPA ZASADNICZA

SKALA 1:1000

Sekcje mapy: 6.124.28.06.1
obr. Suszec 0006, ark. 7: dz. 346/17, 409/17, 457/15

Zamawiający:	Gmina Suszec, 43-267 Suszec ul. Lipowa 1				
Temat:	Przebudowa ul. Diamentowej w Suszcu				
Jednostka:	Usługi Inżynieryjne i Doradztwo "OLBARK" mgr inż. Arkadiusz Olborski 44-238 Czerwionka-Leszczyny, ul. Księdza Pojdy 81 tel.: +48 503 415 138, www.olbark.pl, mail: biuro@olbark.pl				
Opracował:	mgr inż. Arkadiusz Olborski	Numer uprawnień:	—	Podpis:	
Projektował:		Numer uprawnień:		Podpis:	
Data: kwiecień 2018	Przedmiot rysunku: Plan sytuacyjny		Skala: 1:500	Numer rysunku: 2	

LEGENDA:
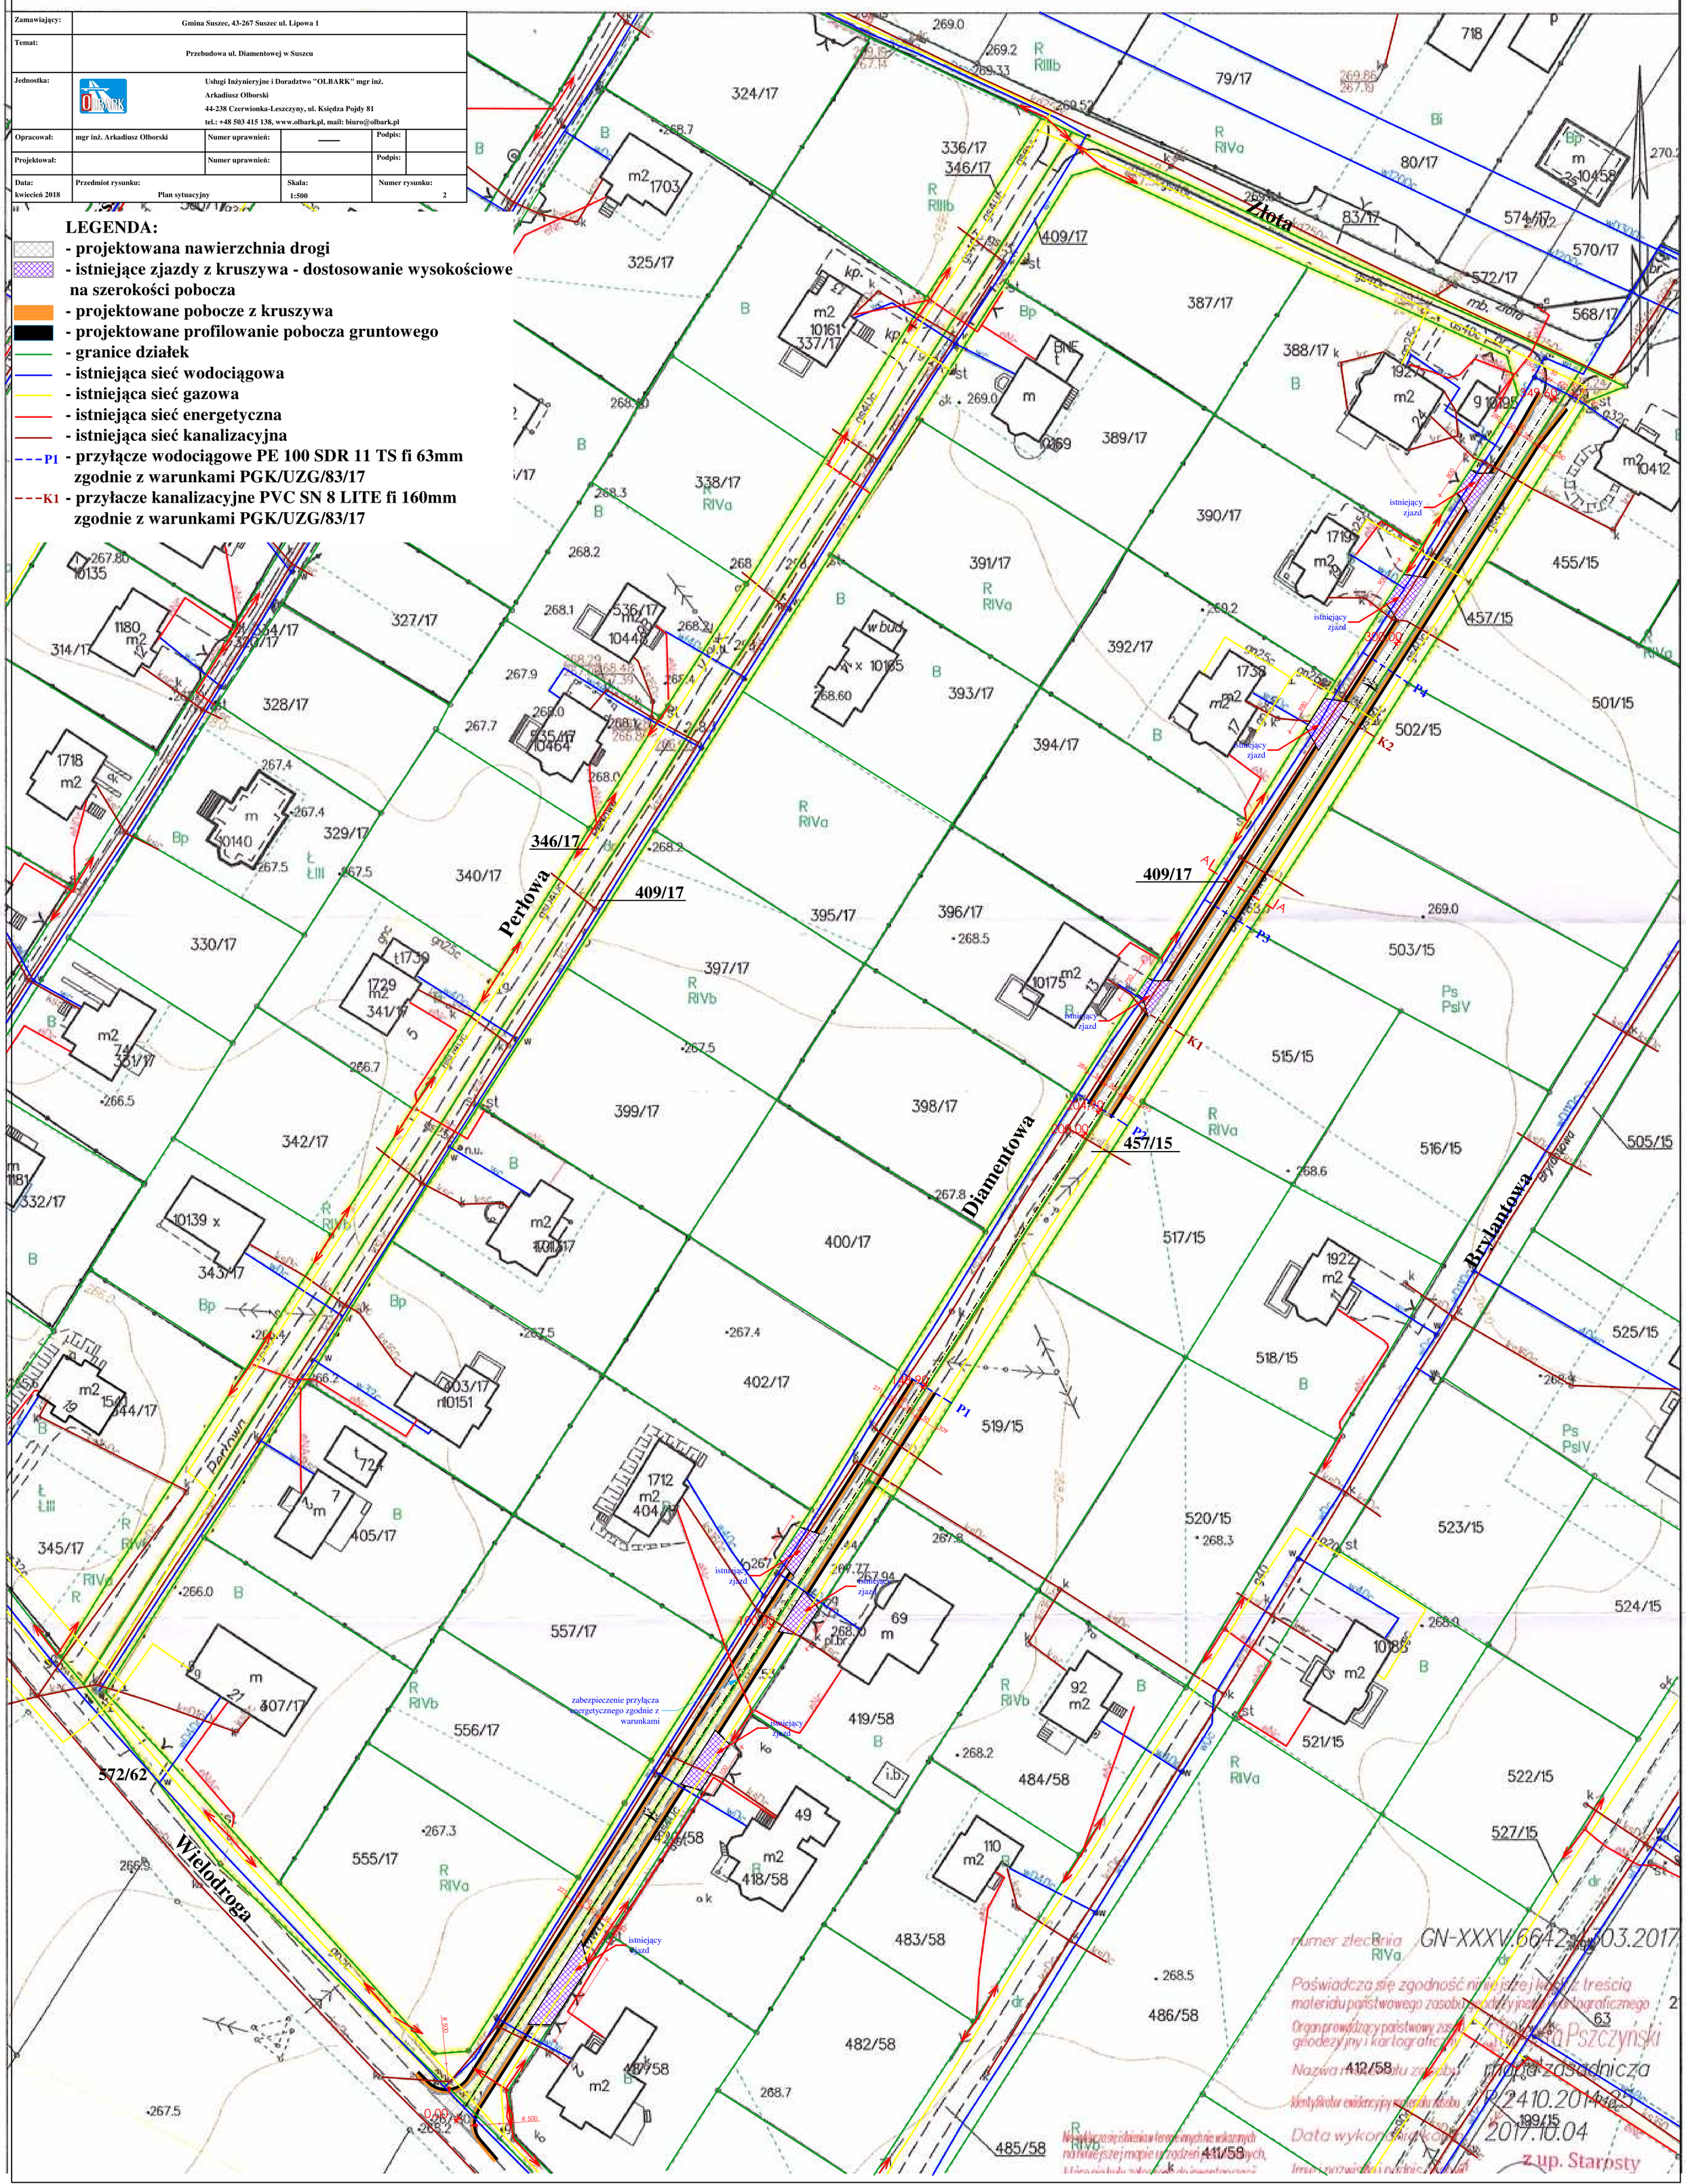
- projektowana nawierzchnia drogi
- istniejące zjazdy z kruszywa - dostosowanie wysokościowe na szerokości pobocza
- projektowane pobocze z kruszywa
- projektowane profilowanie pobocza gruntowego
- granice działek
- istniejąca sieć wodociągowa
- istniejąca sieć gazowa
- istniejąca sieć energetyczna
- istniejąca sieć kanalizacyjna
- P1 - przyłącze wodociągowe PE 100 SDR 11 TS fi 63mm zgodnie z warunkami PGK/UZG/83/17
- K1 - przyłacze kanalizacyjne PVC SN 8 LITE fi 160mm zgodnie z warunkami PGK/UZG/83/17