UWAGA! Wymiary i powierzchnie podane na rysunku koncepcji są domierzone z dokumentacji archiwalnej, a nie bezpośrednio z przeprowadzenia inwentaryzacji.

ZAŁĄCZNIK 3
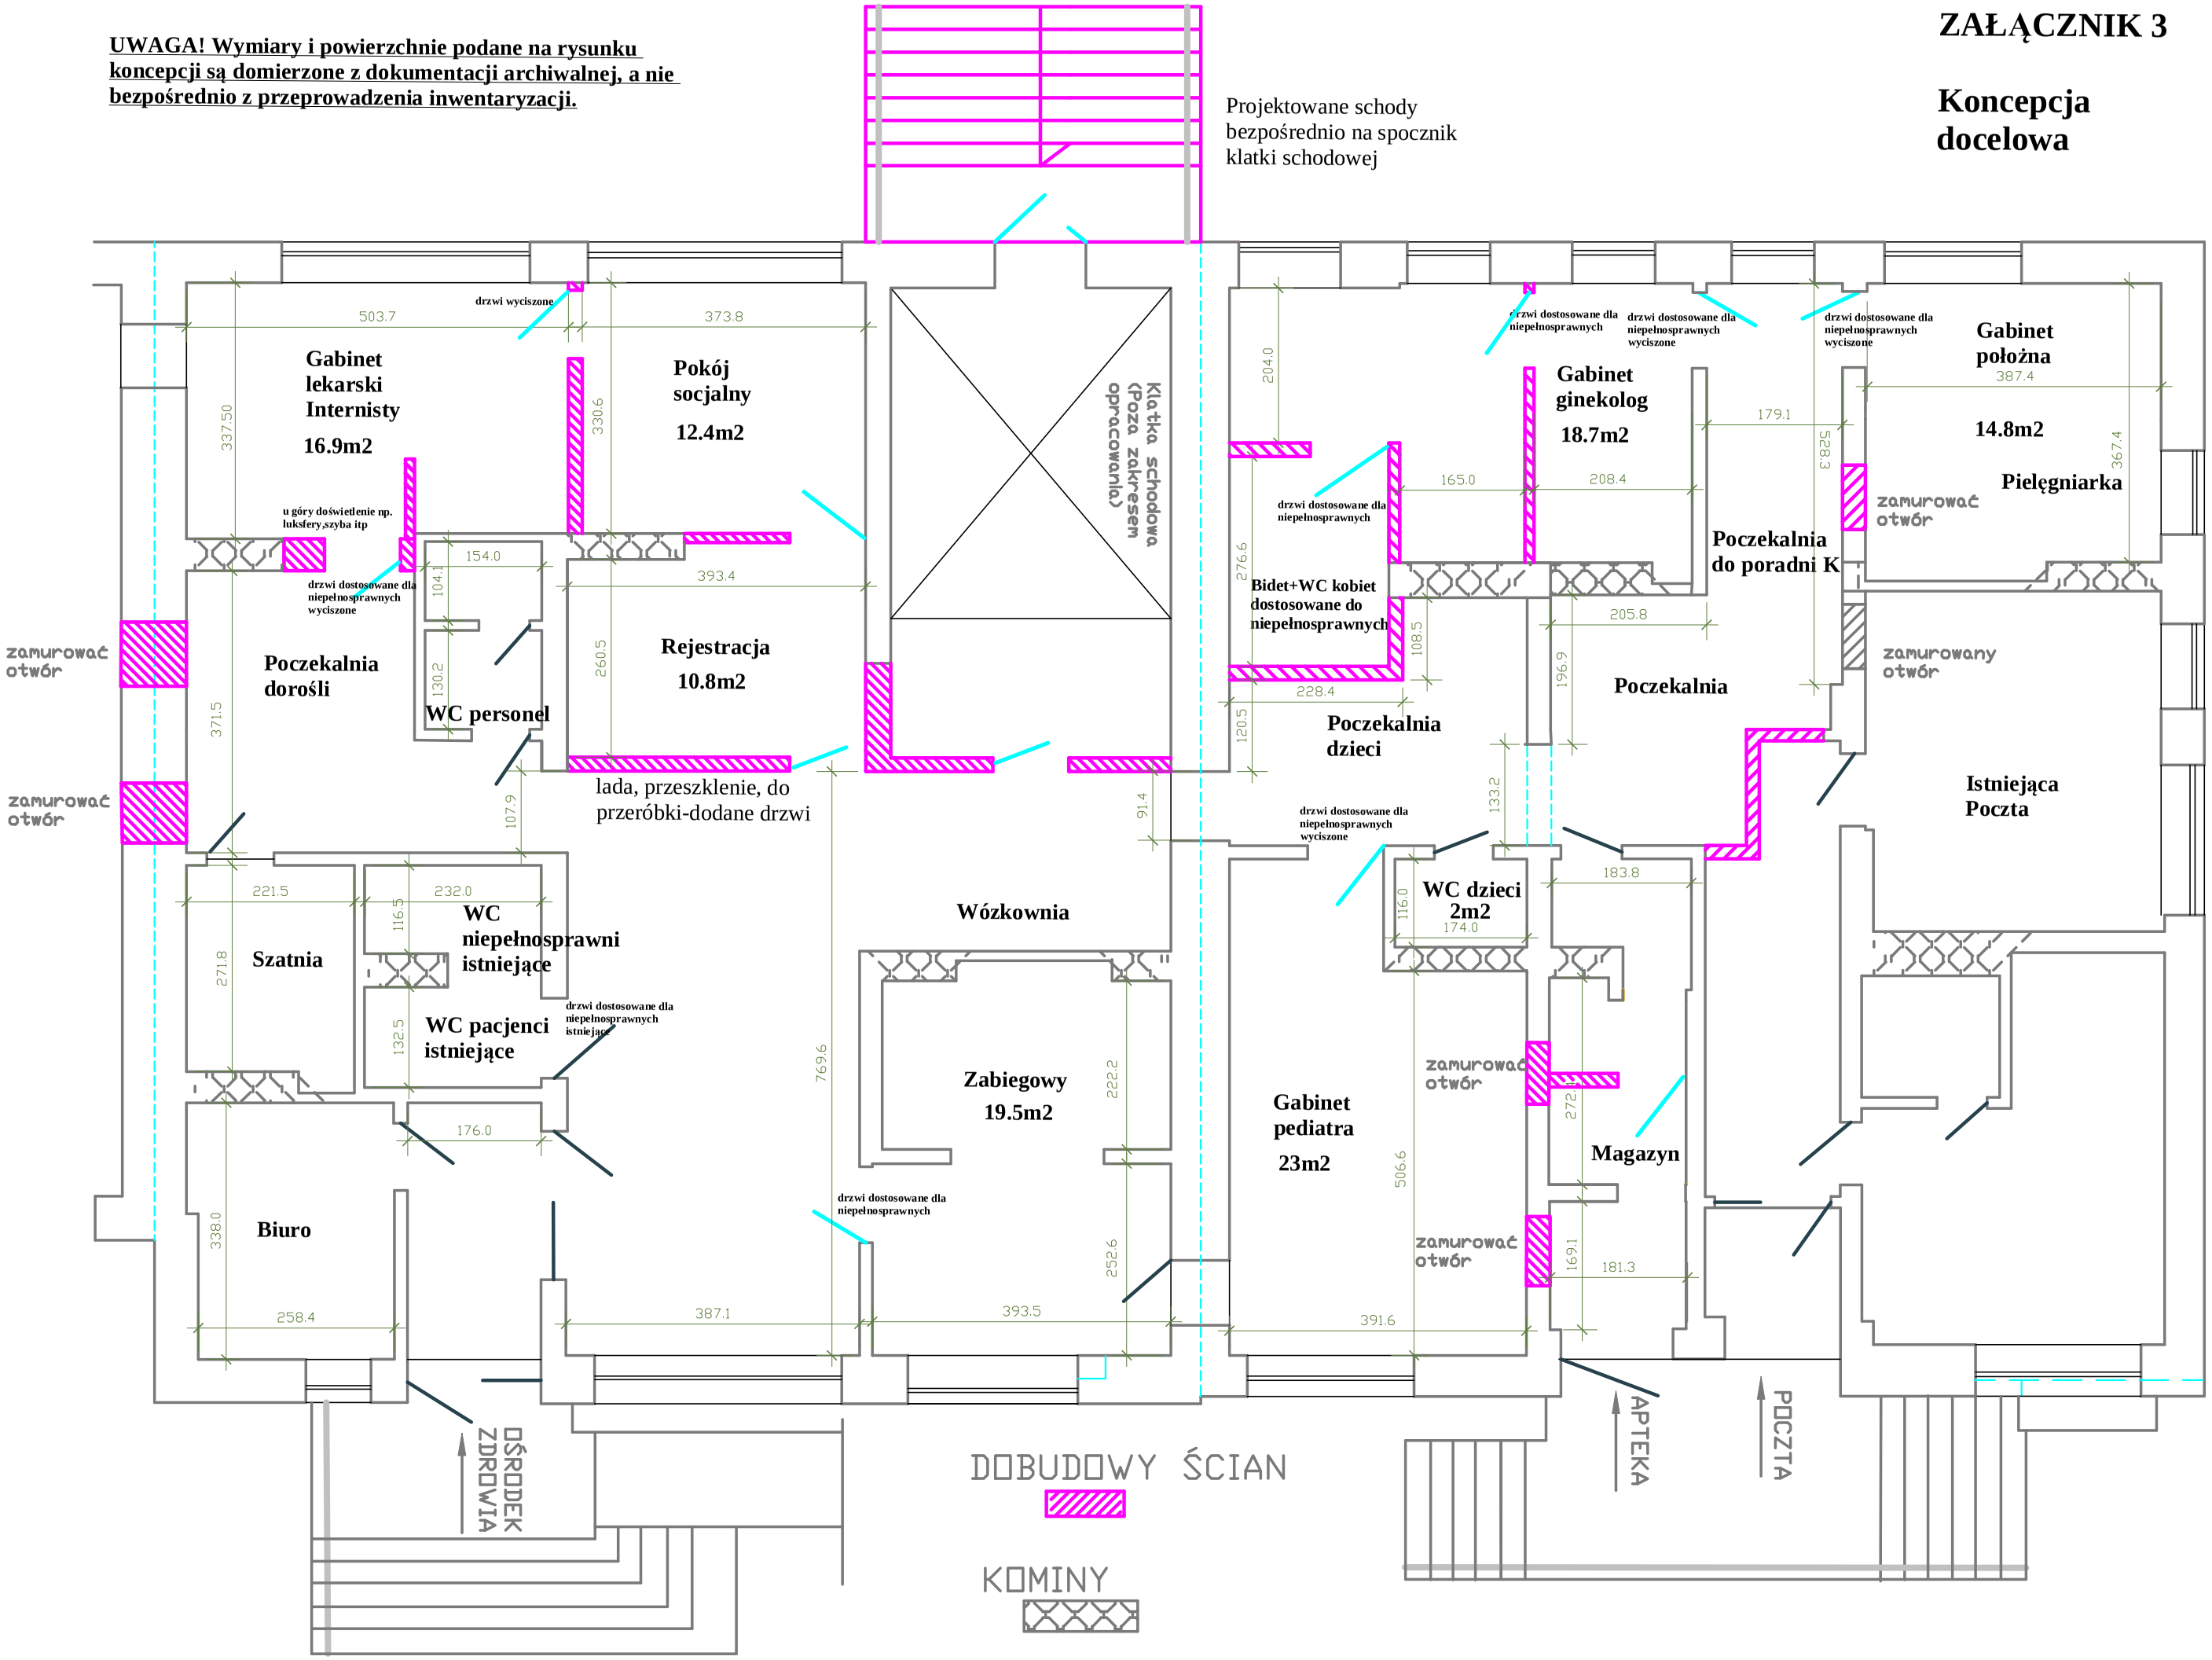
Koncepcja docelowa