


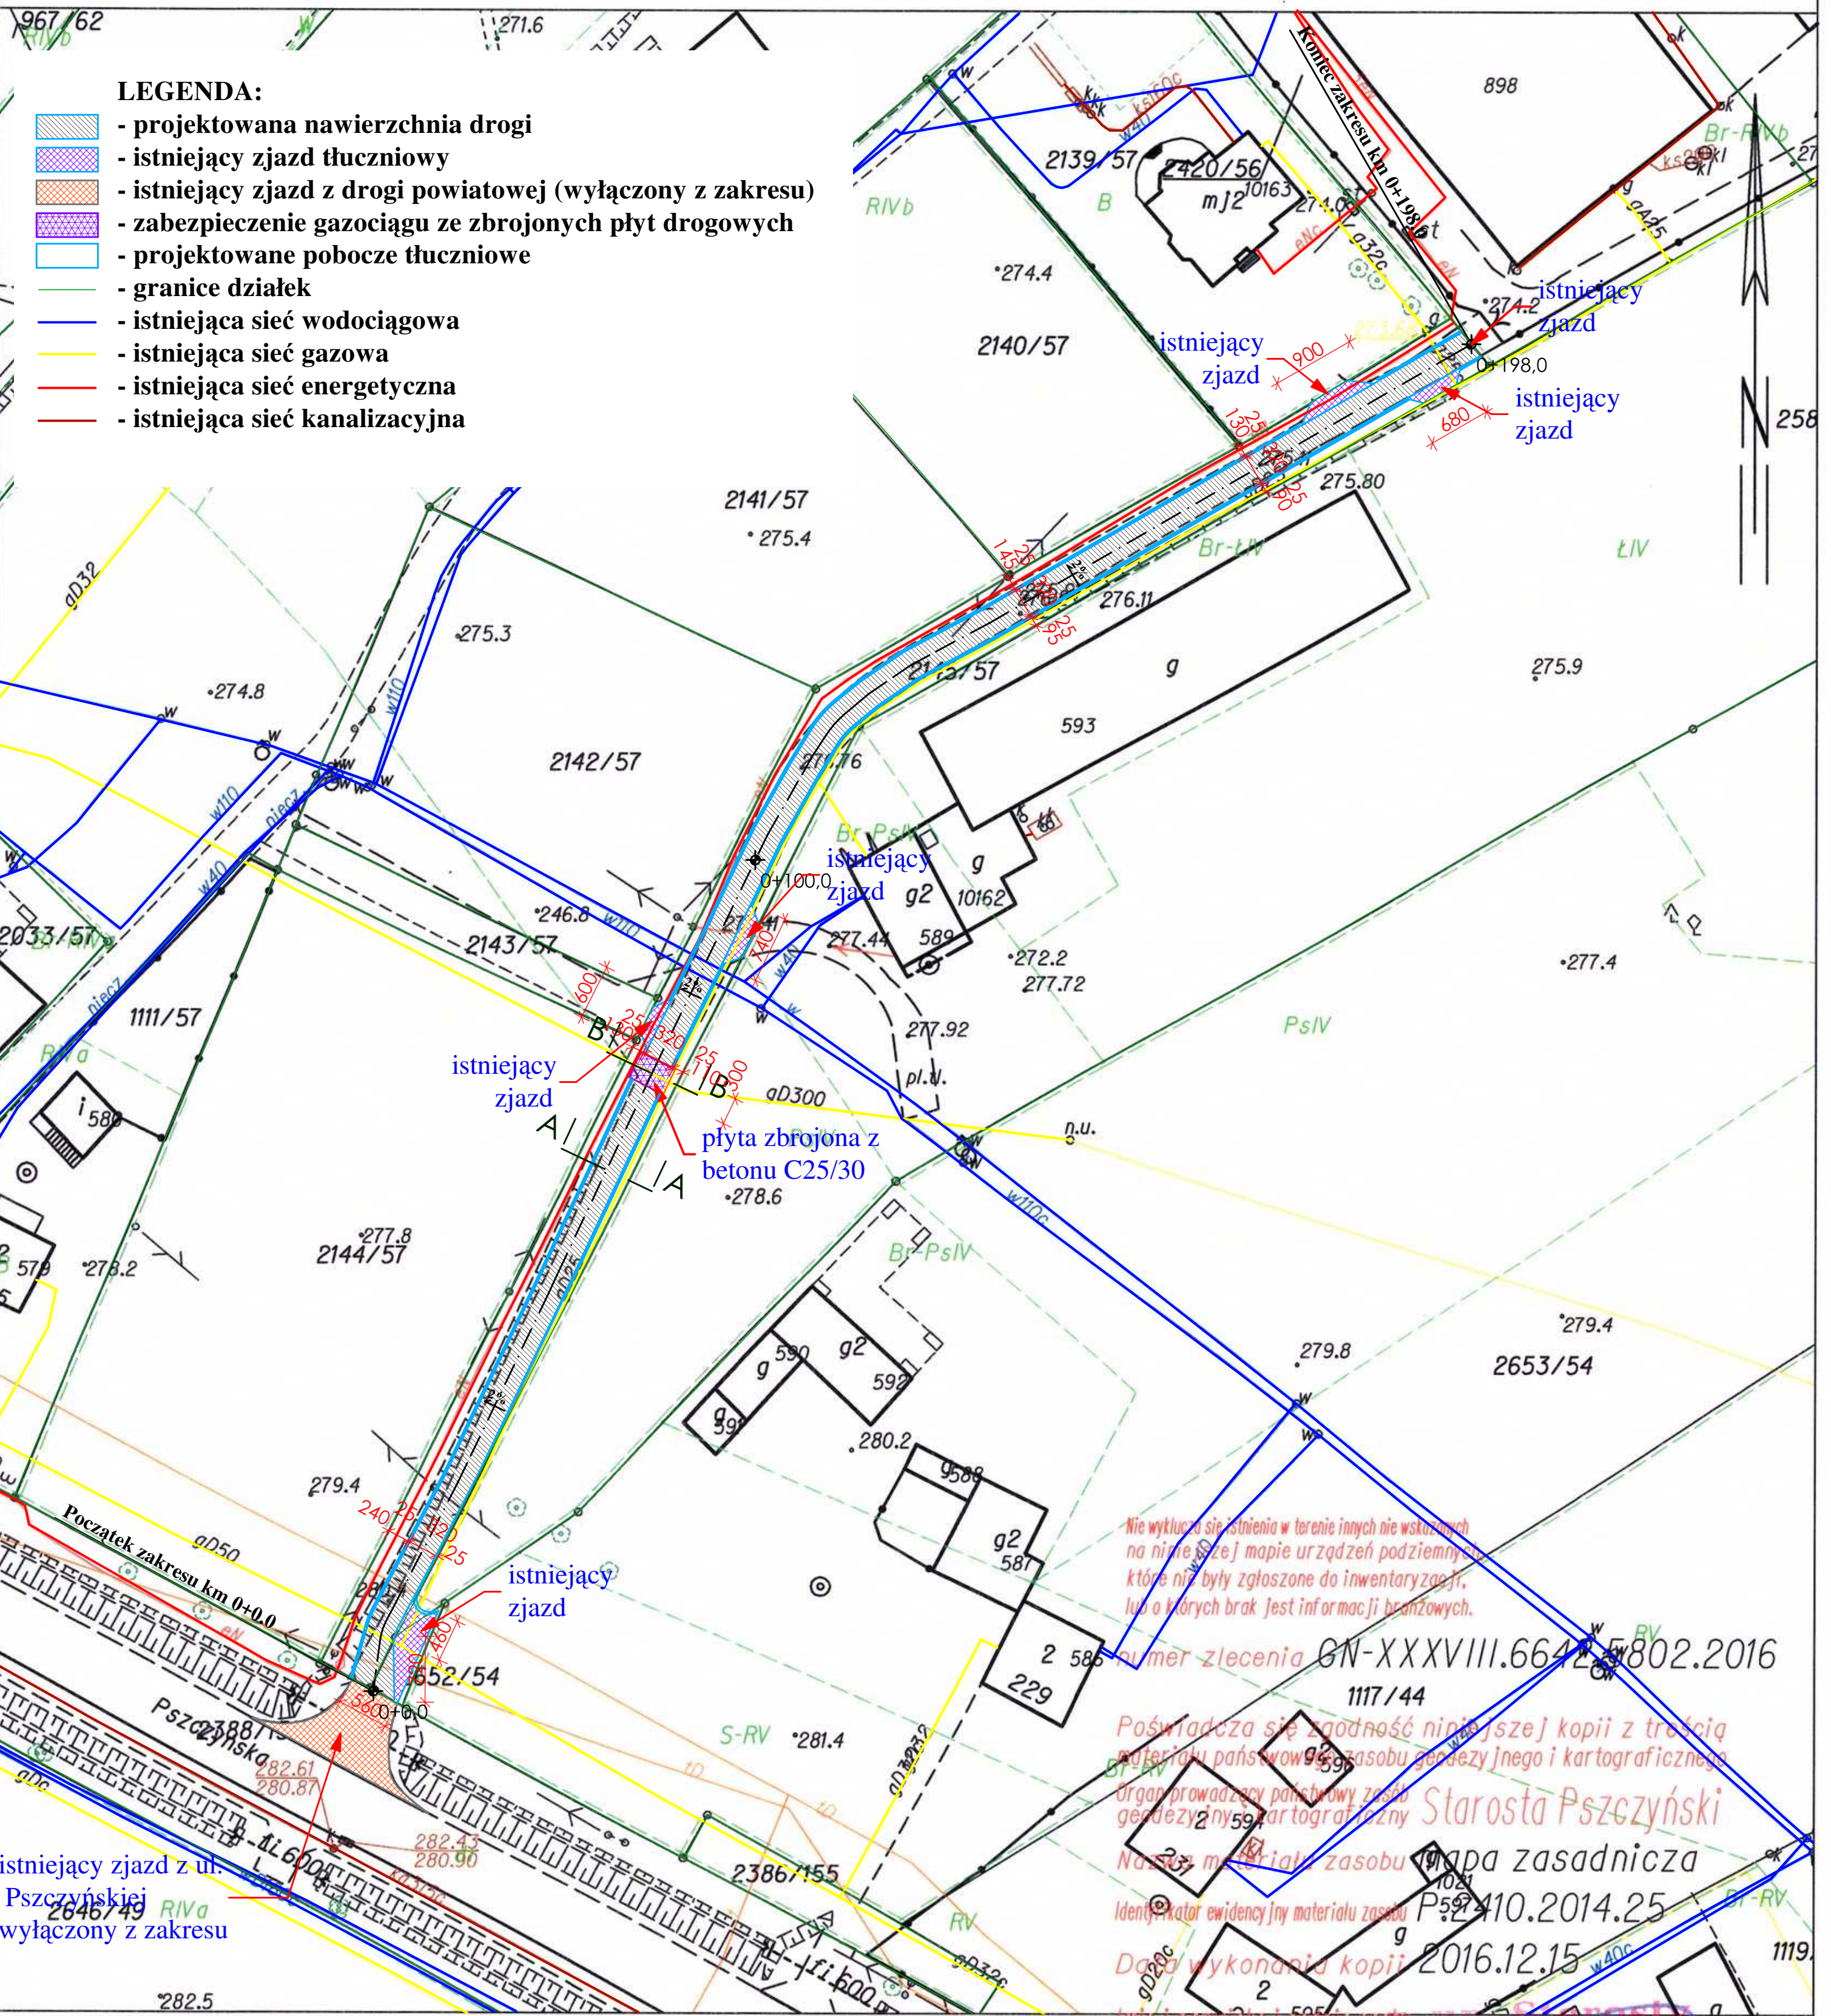
Zamawiający:	Gmina Suszec, 43-267 Suszec ul. Lipowa 1		
Temat:	Przebudowa ul. Brzymowej w Radostowicach		
Jednostka:	 Usługi Inżynieryjne i Doradztwo "OLBARK" mgr inż. Arkadiusz Olborski 44-238 Czerwionka-Leszczyny, ul. Księdza Pojdy 81 tel.: +48 503 415 138, www.olbark.pl, mail: biuro@olbark.pl		
Opracował:	mgr inż. Arkadiusz Olborski	Numer uprawnień:	—
Projektował:		Numer uprawnień:	
Data:	Przedmiot rysunku: Plan sytuacyjny	Skala:	1:500
		Numer rysunku:	2

Województwo: śląskie
 Powiat: pszczyński
 Jednostka ewidencyjna: 241006_2, Suszec
 Obręb: 0004, Radostowice
 Arkusz: 2



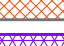







MAPA ZASADNICZA

SKALA 1:1000

obr. Radostowice 0004, ark. 2: dz. 2145/57, 2652/54
 Sekcje mapy: 6.124.28.25.2



LEGENDA:

-  - projektowana nawierzchnia drogi
-  - istniejący zjazd tłuczniowy
-  - istniejący zjazd z drogi powiatowej (wyłączony z zakresu)
-  - zabezpieczenie gazociągu ze zbrojonych płyt drogowych
-  - projektowane pobocze tłuczniowe
-  - granice działek
-  - istniejąca sieć wodociągowa
-  - istniejąca sieć gazowa
-  - istniejąca sieć energetyczna
-  - istniejąca sieć kanalizacyjna

nie wyklucza się istnienia w terenie innych nie wskazanych na niniejszej mapie urządzeń podziemnych, które nie były zgłoszone do inwentaryzacji, lub o których brak jest informacji branżowych.

numer zlecenia GN-XXXVIII.6642/5802.2016
 1117/44

Poświadczam się zgodność niniejszej kopii z treścią materiału państwowego zasobu geodezyjnego i kartograficznego

organ prowadzący państwowy zasób geodezyjny i kartograficzny
 Starosta Pszczyński

Nazwa, materiały zasobu
 Identyfikator ewidencyjny materiału zasobu P:2410.2014.25

Data wykonania kopii 2016.12.15

imię i nazwisko i podpis osoby reprezentującej organ
 Robert Charnas
 Główny Specjalista Wydziału Geodezji, Kartografii i Gospodarki Nieruchomościami

Pszczyna dn. 15.12.2016
 Sporządził(a) wydruk: Agata Urbanek