


PIĘTRO

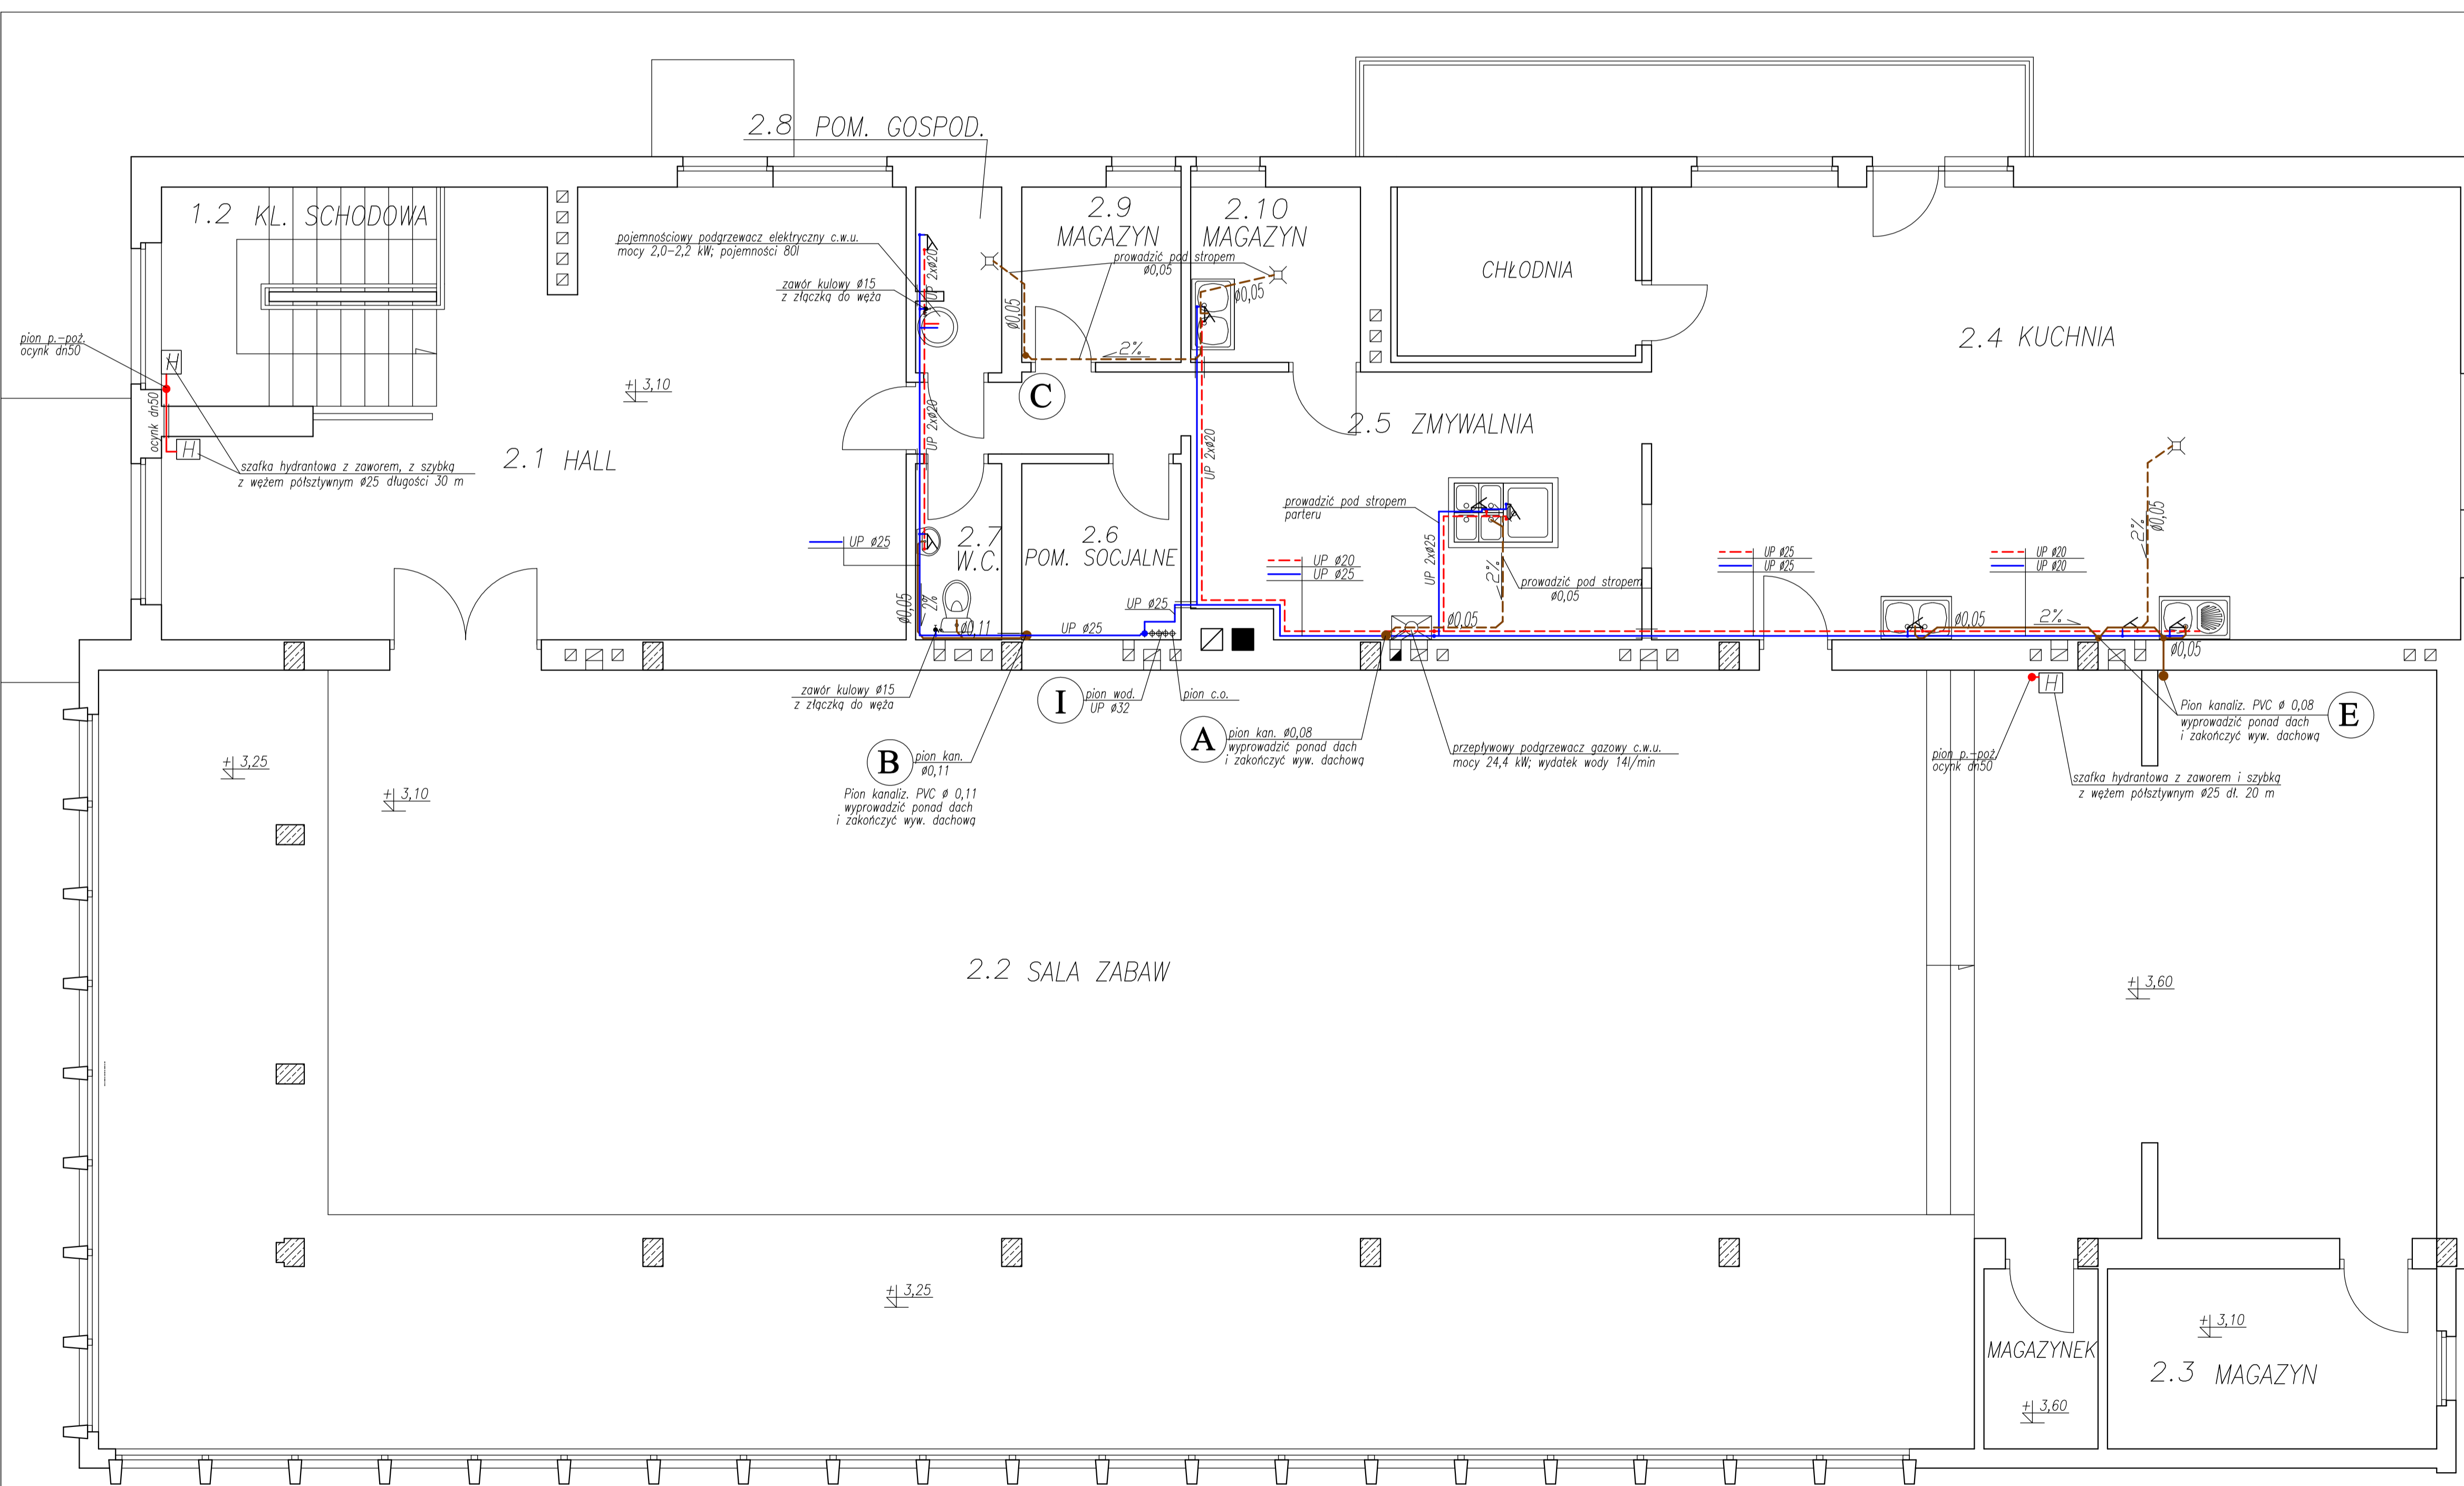

LEGENDA:

- woda ciepła
- woda zimna
- kanalizacja
- inst. hydrant.

Investor	URZĄD GMINY SUSZEC 43-267 Suszec, ul. Lipowa 1	Jednostka projektowa "BUDOWNICZY"	
Obiekt	REMIZO-SWIETLICA W MIZEROWIE ul. Wyzwolenia nr 279	RAFAŁ MICHAŁSKI 44-240 ŻORY UL. SZCZĘKOWICKA 6 tel. 602-581-205	
Projektował	mgr inż. Andrzej BĄCZKOWICZ 217/92 mgr inż. Rafał MICHAŁSKI	Data	Brano
Tytuł projektu	WYMIANA WEWNĘTRZNEJ INSTALACJI WOD.-KAN. I HYDRANTOWEJ	12.2009	Sanitarna
Tytuł rysunku	RZUT PIĘTRA	Skala	Nr rysunku
		1:50	3