

O1  
0.00


O2  
0.00

O3  
0.00

O4  
0.00

m p.p.t.

m p.p.t.

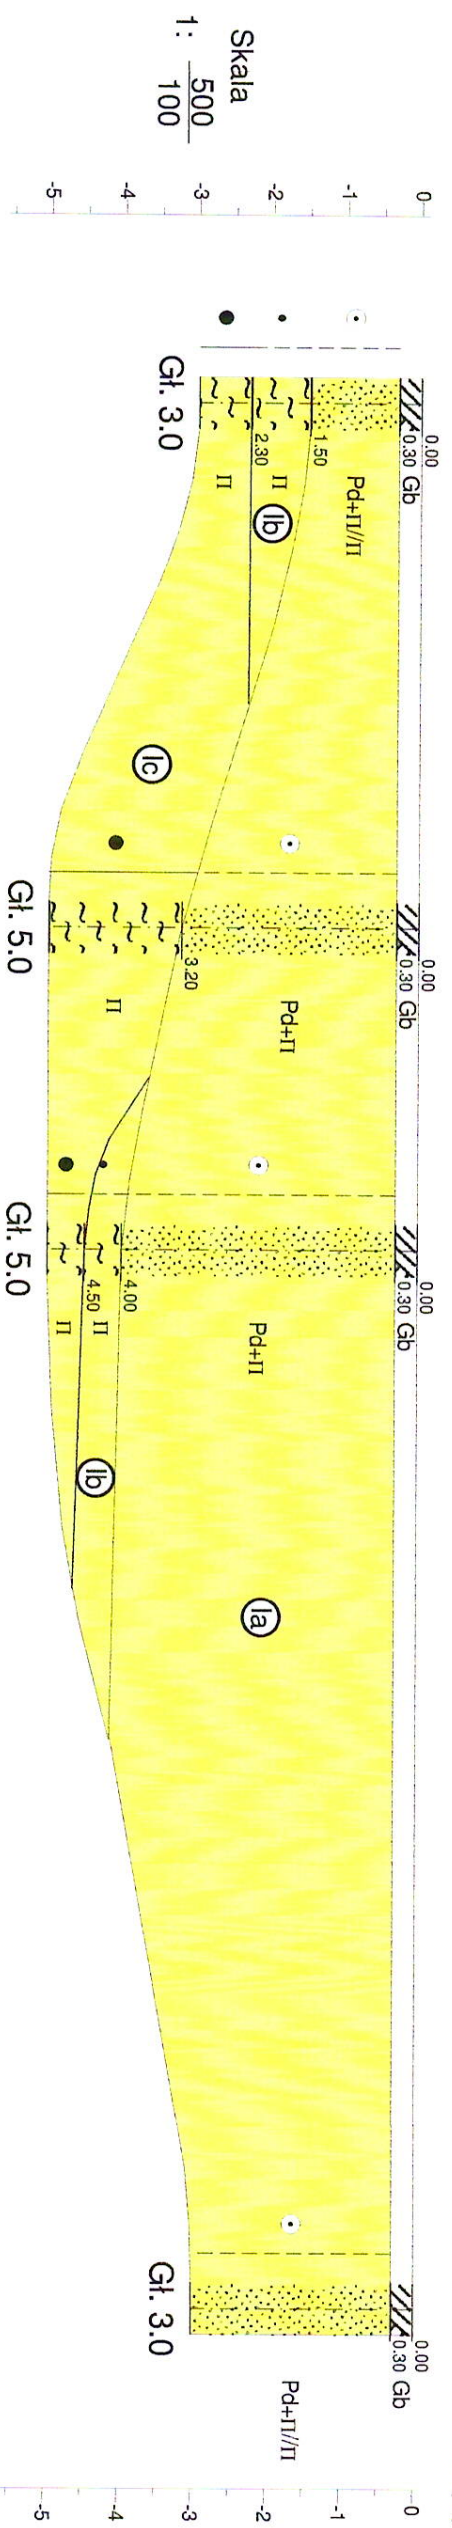

O1 35.6m O2 21.8m O3 71.6m O4

mgr inż. Jacek Lukasiński  
G.E.L.O.G.  
upr. geod. nr VII - 1824

BIO-GEO Wioleta Malecka ul. Łączna 99E, 44-200 Rybnik			Zał. nr 3.1
Data	Nazwisko	Podpis	Przekrój geotechniczny I-I'
Opracował	mgr inż. J. Łukasinski		
Weryfikował			
			Skala 1: $\frac{500}{100}$