


- Legenda:
- sieć kanalizacyjna
 - sieć wodociągowa
 - sieć elektroenergetyczna
 - sieć gazowa
 - sieć telekomunikacyjna
 - linie rozgraniczające i symbole zagospodarowania z MPZP
 - nieprzekraczalne linie zabudowy
 - granica działek ewidencyjnych
 - zakres opracowania

Podpis jest prawidłowy

Dokument podpisany przez Agnieszka Machoń
Data: 2020.04.22 14:53:21 CEST

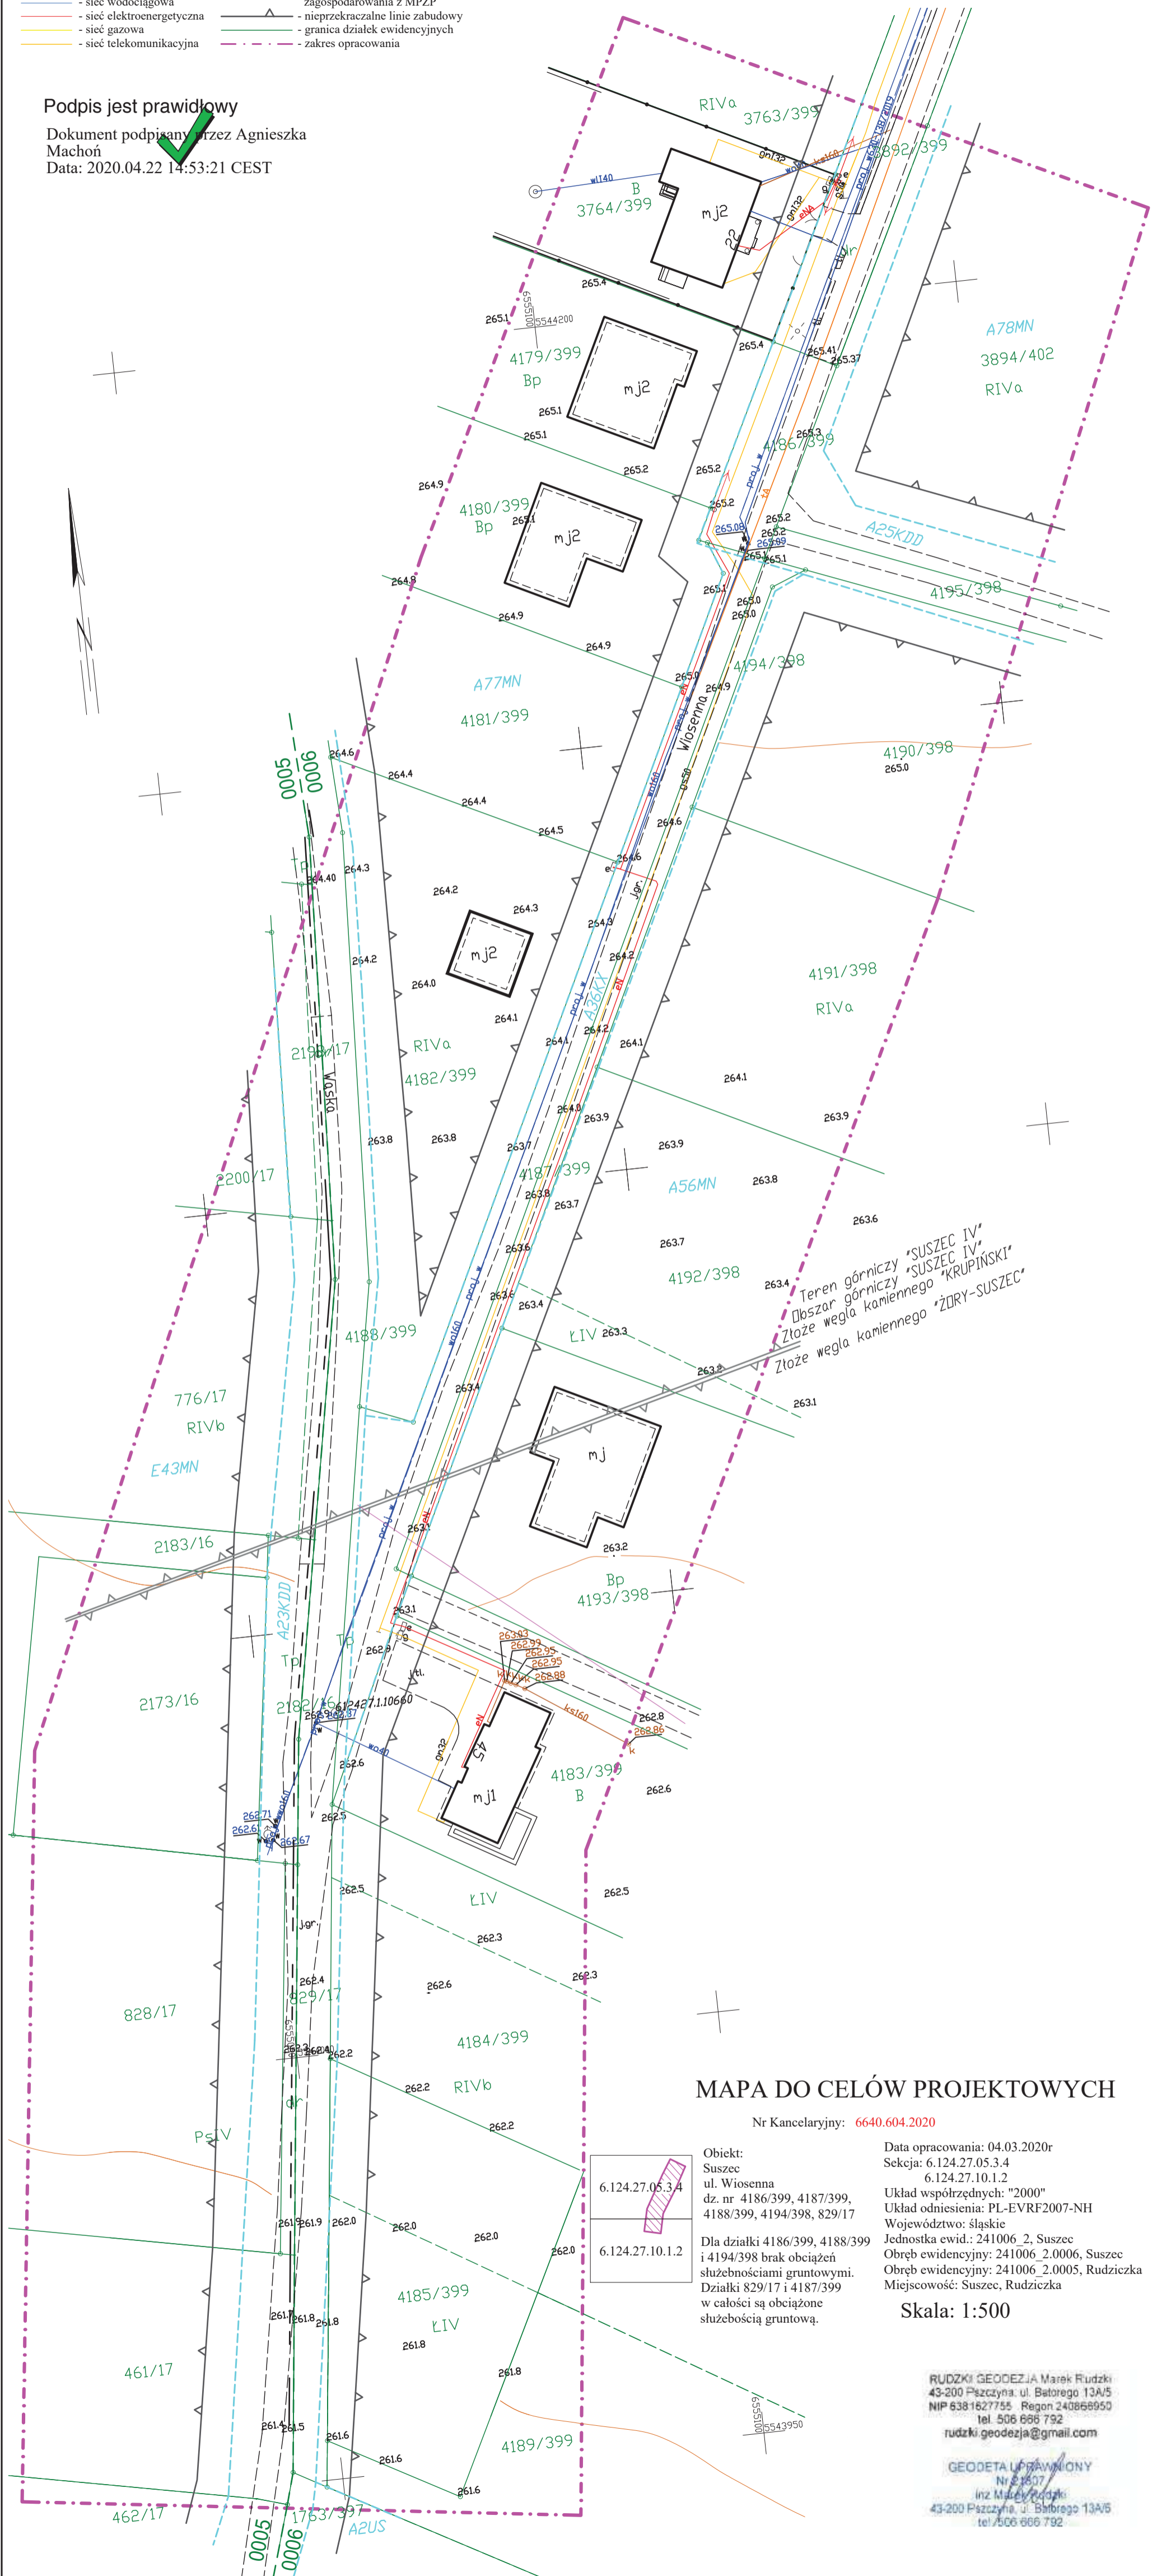


Teren górniczy "SUSZEC IV"
Dobzar górniczy "SUSZEC IV"
Złoże węgla kamiennego "KRUPINSKI"
Złoże węgla kamiennego "ŻORY-SUSZEC"

MAPA DO CELÓW PROJEKTOWYCH

Nr Kancelaryjny: 6640.604.2020

Obiekt:
Suszec
ul. Wiosenna
dz. nr 4186/399, 4187/399,
4188/399, 4194/398, 829/17

Data opracowania: 04.03.2020r
Seksja: 6.124.27.05.3.4
6.124.27.10.1.2
Układ współrzędnych: "2000"
Układ odniesienia: PL-EVRF2007-NH
Województwo: śląskie
Jednostka ewid.: 241006 2, Suszec
Obręb ewidencyjny: 241006 2.0006, Suszec
Obręb ewidencyjny: 241006 2.0005, Rudziczka
Miejscowość: Suszec, Rudziczka

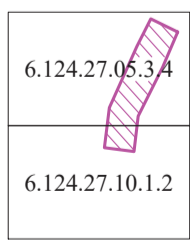

Dla działki 4186/399, 4188/399
i 4194/398 brak obciążeń
służebnościami gruntowymi.
Działki 829/17 i 4187/399
w całości są obciążone
służebnością gruntową.

Skala: 1:500

RUDZKI GEODEZJA Marek Rudzki
43-200 Pszczyna, ul. Batorego 13A/5
NIP 6381627755 Regon 240866950
tel. 506 666 792
rudzki.geodezja@gmail.com

GEODETA UPRAWNIENY
Nr 21807
inż. Marek Rudzki
43-200 Pszczyna, ul. Batorego 13A/5
tel. 506 666 792