


Dotyczy opracowania: mapy 08/09-2015-
Skala: 1:500
Siec: 6124.28.011, 012, 021, 6125.28.213, 214, 223, 221,
221, 224
Układ współrzędnych: 2000
Układ odniesienia: Krosno2000 86
Województwo: Śląskie
Jednostka ewidencyjna: Suszec
Drobne ewidencyjne: Suszec
Miejscowość: Suszec
Granica aktualizacji:
Line zapięcie z MPZT

Wielkość: 6640.1719, 2014, 001
Zmiana: 1
Data: 2015-07-22
Wykonawca: AKTYN S.p. z o.o.
Adres: ul. Słowackiego 6, 43-300 Blisko

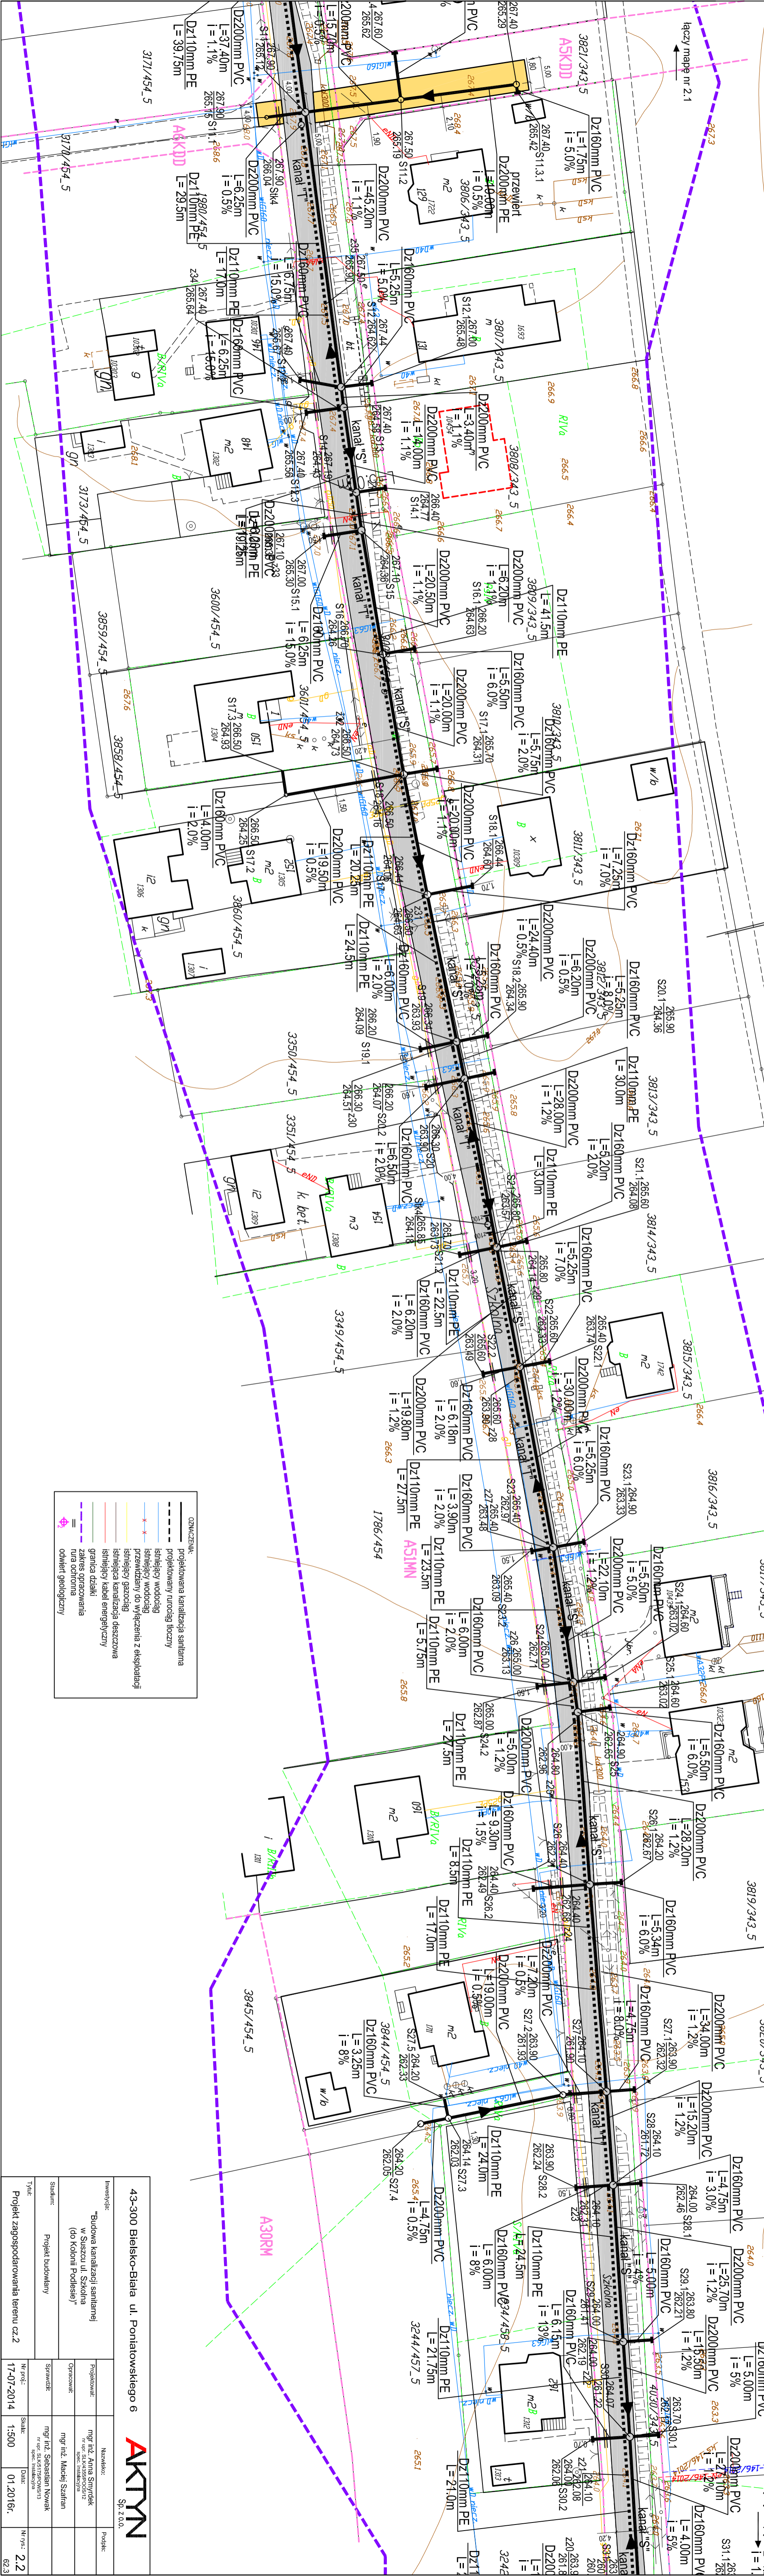

OZNACZENIA:	
	projektowana kanalizacja sanitarna
	projektowany rurociąg tłoczny
	istniejący wodoodgórny
	istniejący wodoporządowy
	istniejący do wygrzewania z eksploatacji
	istniejący gazociąg
	istniejąca kamizelka deszczowa
	istniejący kabel energetyczny
	granicza działki
	zakres opracowania
	nura ochronna
	odwłóknik geologiczny

43-300 Blisko-Biała ul. Pontarowskiego 6		<p>S.p. z o.o.</p>
Nazwa obiektu:	Projekt budowlany	
Wzrost:	mgr inż. Sebastian Nowak	
Projektant:	mgr inż. Anna Smirgalek	
Opis obiektu:	Budowa kanalizacji sanitarnej w Suszcu ul. Szkolna (do Kolonii Podlesie)	
Opis wykonawcy:	mgr inż. Maciej Szafrań	
Opis inwestora:	mgr inż. Sebastian Nowak	
Opis dokumentu:	Projekt budowlany	
Opis daty:	17-07-2014	
Opis skali:	1:500	
Opis rysunku:	2.2	