



III ----- III'

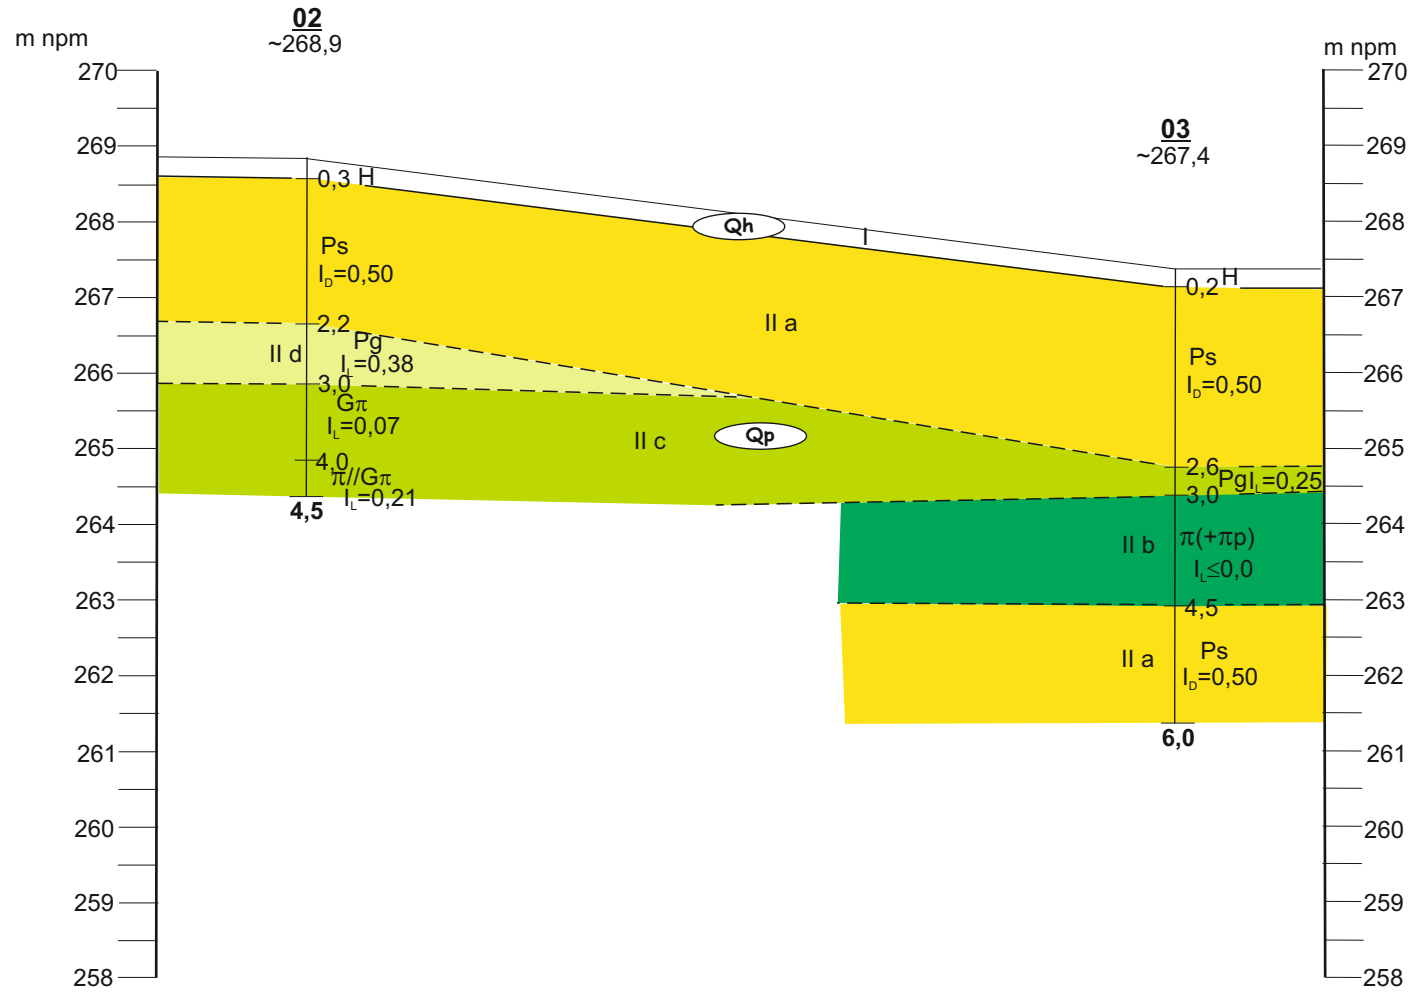

		Dokumentacja badań podłoża gruntowego wraz z Opinią geotechniczną dla inwestycji polegającej na budowie zbiorników podziemnych na ścieki deszczowe i sanitarne w miejscowości Suszec, w woj. śląskim	
Skala	pion. 1:100 poz. 1:500	2019 rok	Zał. 5.3
Opracowała: mgr Agata Bajer		Przekrój geotechniczny III ----- III'	