


PRZEKRÓJ PRZEZ TEREN A-A

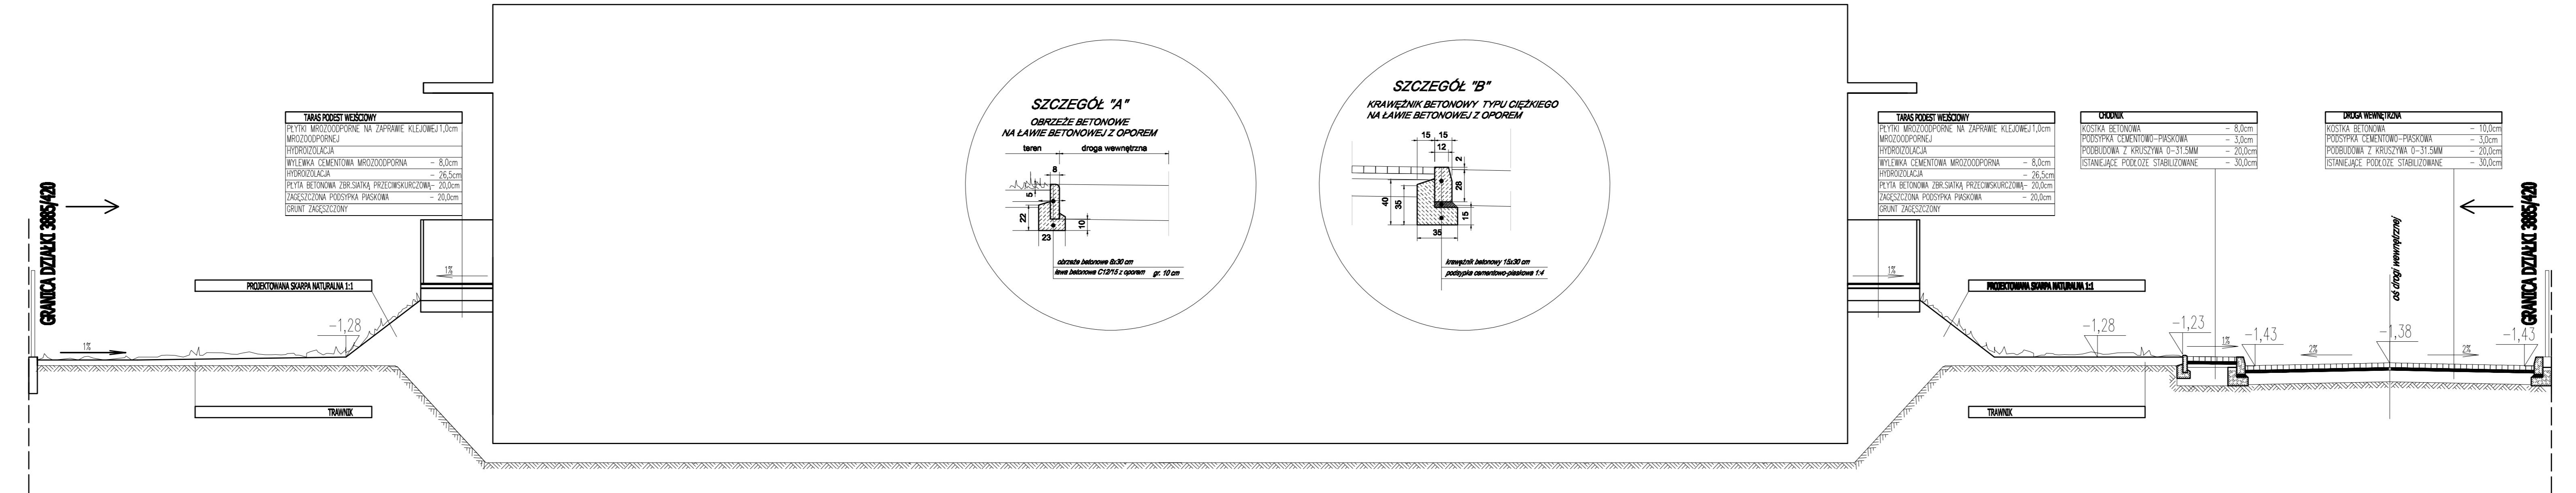

Przedsiębiorstwo Ekologiczne "MARKO"					
Marek Masłowski					
imię nazwisko	branża	nr uprawnień	data	podpis	skala
projektował arch. Kamila Orszawska - Hubczak	architektura	14/04 / DOIA	07.2019		1:50
sprawdzał arch. Grażyna Radek	architektura	141/81/UW	07.2019		
temat	PROJEKT PRZEDSZKOLA 8-ODDZIAŁOWEGO				etap
inwestor	GMINA SUSZEC 43-267 SUSZEC, ul. LIPOWA1				PW
obiekt	PRZEDSZKOLE				nr rys.
adres inwestycji	SUSZEC, ul. Szkolna				3PZT
tytuł rysunku	działka nr 3885/420, 3883/420, 2168/412, 2072/420, AM-5, obręb Suszec				
	PRZEKRÓJ PRZEZ TEREN A-A - KONSTRUKCJA DRÓGI				