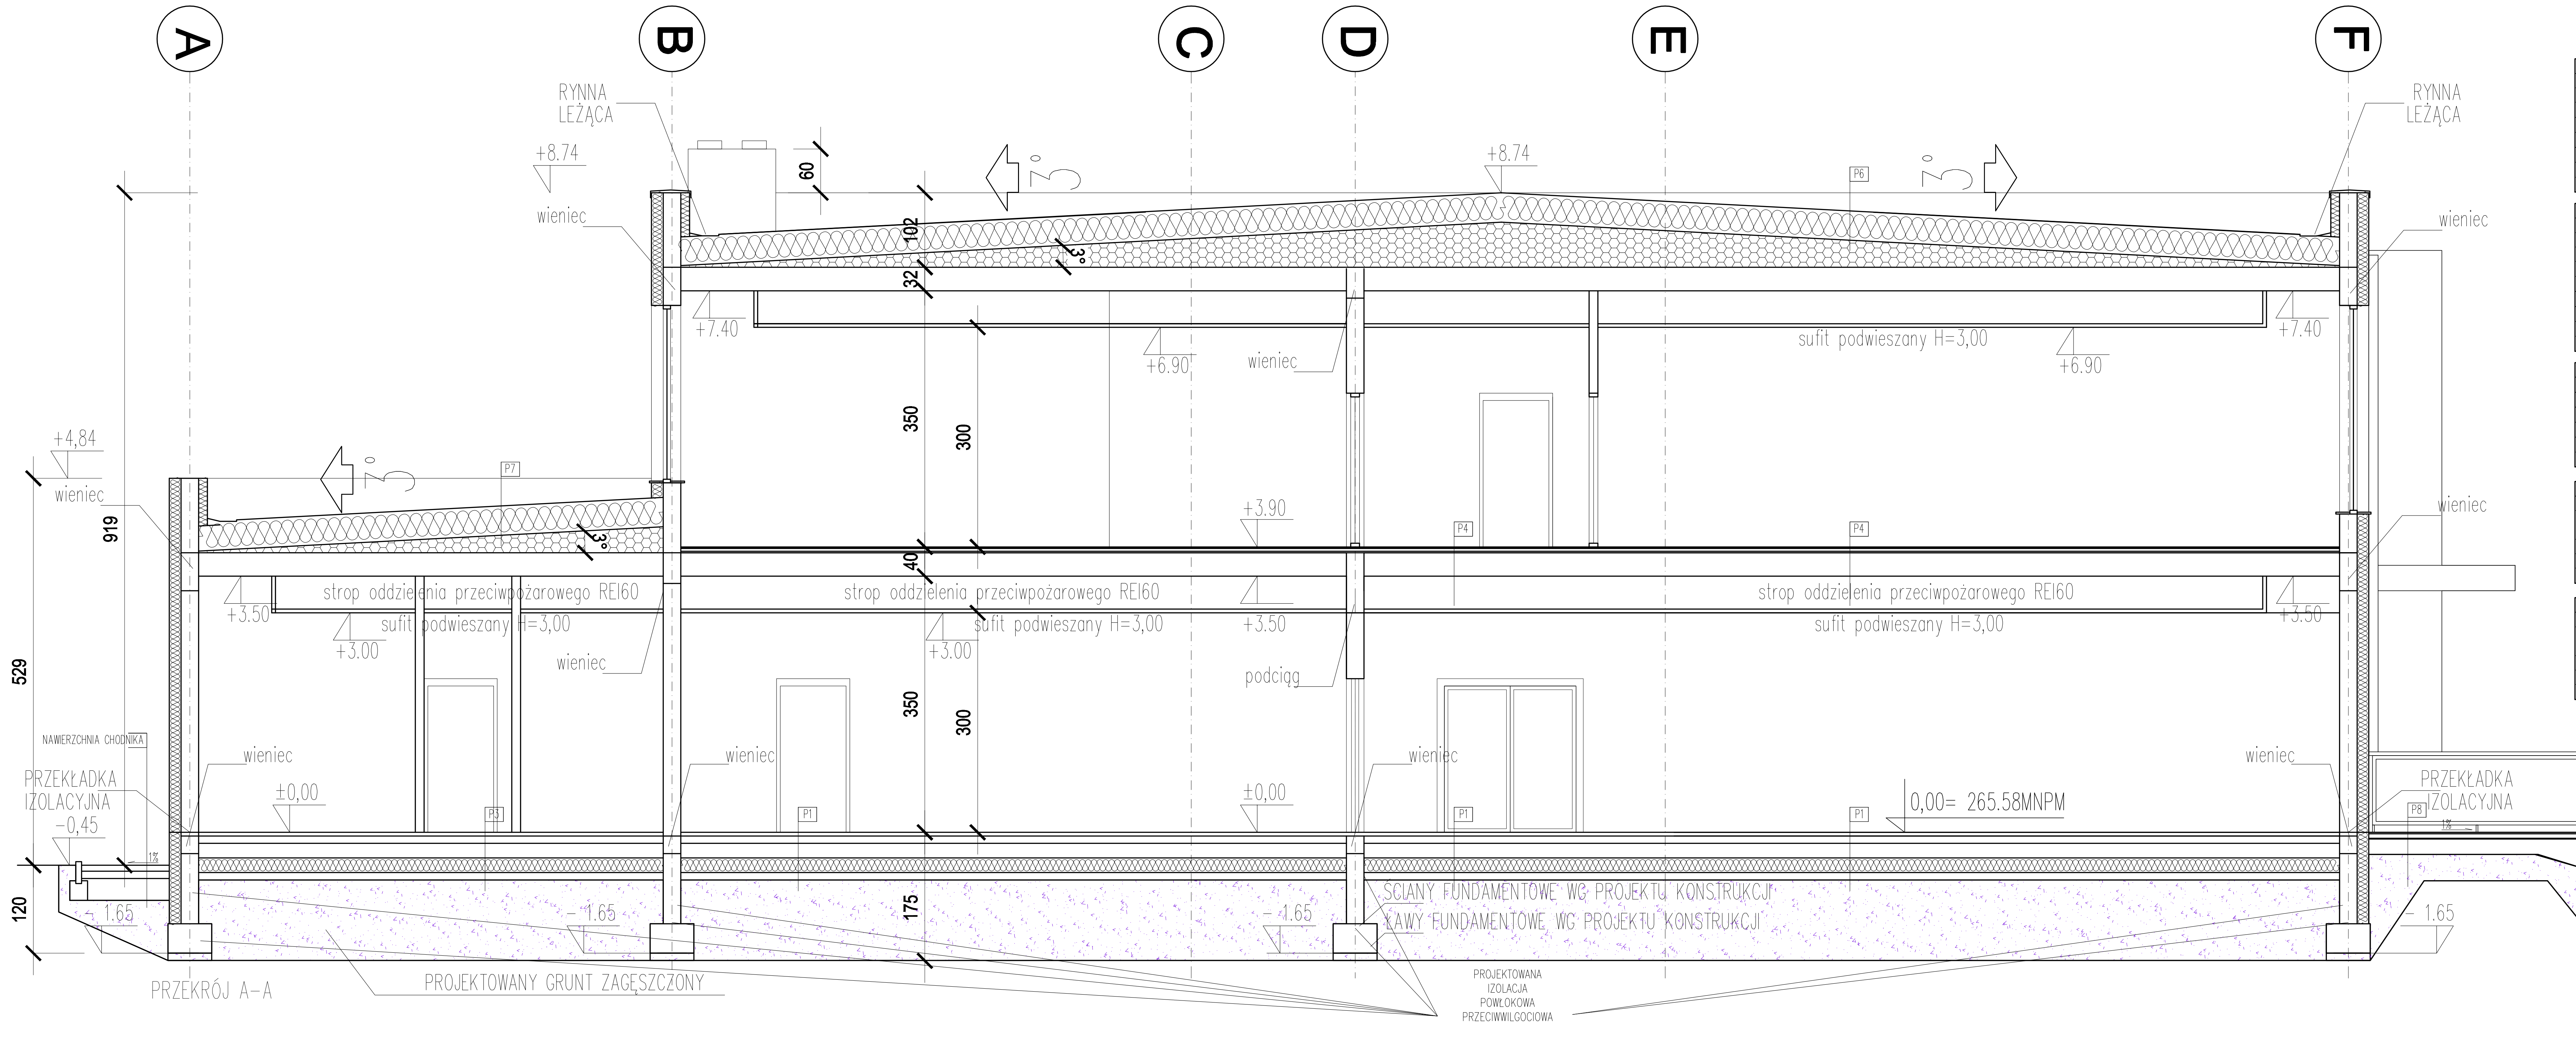
A
B
C
D
E
F
RYNNA LEŻĄCA
RYNNA LEŻĄCA
+8.74
+8.74
60
3°
3°
3°
3°
P6
P7
P4
P4
P1
P1
P1
P8
102
32
40
350
300
350
300
175
120
529
919
+4,84
wieniec
+7.40
+7.40
+6.90
+6.90
sufit podwieszany H=3,00
strop oddzielenia przeciwpożarowego REI60
+3.90
+3.50
+3.00
podciąg
±0,00
0,00= 265.58MNPM
NAWIERZCHNIA CHODNIKA
PRZEKŁADKA IZOLACYJNA
-0,45
-1.65
+0,30
1%
ŚCIANY FUNDAMENTOWE WG PROJEKTU KONSTRUKCJI
ŁAWY FUNDAMENTOWE WG PROJEKTU KONSTRUKCJI
PROJEKTOWANA IZOLACJA POWŁOKOWA PRZECIWWILGOCIOWA
PROJEKTOWANY GRUNT ZAGĘSZCZONY
PRZEKRÓJ A-A

P1	POSADZKA PARTERU
POSADZKA : PŁYTKI CERAMICZNE	– 4,0cm
GŁADZ CEMENTOWA ZATARTA NA GŁADKO	– 5,0cm
IZOL.PRZECIWWODNA–2xPAPA TERMOZGRZEWALNA	
PŁYTA POSADZKOWA ŻELBETOWA Z BETONU B25	– 20,0cm
STYROPIAN TWARDY POSADZKOWY	– 20,0cm
IZOL.PRZECIWWODNA – MATA BENTONITOWA	– 0,5cm
PODKŁAD Z CHUDEGO BETONU B10	– 10,0cm
PODSYPKA PIASKOWA– PIASEK ZAGĘSZCZONY	– 20cm

P3	POSADZKA PARTERU
POSADZKA : PŁYTKI CERAMICZNE	– 4,0cm
FOLIA PŁYNNA	
GŁADZ CEMENTOWA ZATARTA NA GŁADKO	– 5,0cm
IZOL.PRZECIWWODNA–2xPAPA TERMOZGRZEWALNA	
PŁYTA POSADZKOWA ŻELBETOWA Z BETONU B25	– 20,0cm
STYROPIAN TWARDY POSADZKOWY	– 20,0cm
IZOL.PRZECIWWODNA – MATA BENTONITOWA	– 0,5cm
PODKŁAD Z CHUDEGO BETONU B10	– 10,0cm
PODSYPKA PIASKOWA– PIASEK ZAGĘSZCZONY	– 20cm

P4	STROP MIĘDZYKONDYGNACYJNY
WYKŁADZINA PVC	– 0,5cm
WYLEWKA SAMOPOZIOMUJĄCA	– 1,0cm
WYLEWKA CEMENTOWA	– 4,0cm
IZOLACJA AKUSTYCZNA – WEŁNA MINERALNA	– 2,0cm
KONSTRUK.STROPU–PŁYTY KANAŁOWE SPRĘŻONE	– 32,0cm
TYNK CEMENTOWO–WAPIENNY	– 0,5cm

P6	STROPODACH CZĘŚĆ 1KONDYGNACYJNA
PAPA OGNIOCHRONNA RE15	– 1,0cm
WEŁNA MINERALNA DACHOWA (SPADKI Z KLINÓW WEŁNY)	– 40,0cm – 110cm
IZOLACJA PAROSZCZELNA	– 1,0cm
PŁYTY KANAŁOWE SPRĘŻONE 32,0cm	– 32,0cm
TYNK CEMENTOWO – WAPIENNY	

P7	STROPODACH CZĘŚĆ 1KONDYGNACYJNA
PAPA OGNIOCHRONNA RE30	– 1,0cm
WEŁNA MINERALNA DACHOWA (SPADKI Z KLINÓW WEŁNY)	– 40,0cm – 110cm
IZOLACJA PAROSZCZELNA	– 1,0cm
PŁYTY KANAŁOWE SPRĘŻONE 26.5cm	– 26,5cm
TYNK CEMENTOWO – WAPIENNY	

strop oddzielenia przeciwpożarowego REI60

P8	TARAS PODEST WEJŚCIOWY
PŁYTKI MROZOODPORNE NA ZAPRAWIE KLEJOWEJ MROZOODPORNEJ	1,0cm
HYDROIZOLACJA	
WYLEWKA CEMENTOWA MROZOODPORNA	– 8,0cm
HYDROIZOLACJA	– 26,5cm
PŁYTA BETONOWA ZBR.SIATKĄ PRZECIWSKURCZOWĄ	– 20,0cm
ZAGĘSZCZONA PODSYPKA PIASKOWA	– 20,0cm
GRUNT ZAGĘSZCZONY	

UWAGA:

1. W ODLEGŁOSCI 8M OD WYŻSZEJ CZĘŚCI BUDYNKU DACH NAD PARTEROWĄ CZĘŚCIĄ PROJEKTUJE SIĘ :
- Z KONSTRUKCJĄ W KLASIE ODPORNOŚCI OGNIOWEJ R30
- Z PRZEKRYCIEM W KLASIE ODPORNOŚCI OGNIOWEJ RE30

2. FUNDAMENTY I ŚCIANY FUNDAMENTOWE ZABEZPIECZYĆ PRZECIWWILGOCIOWO IZOLACJĄ POWŁOKOWĄ

UWAGI :

1.PODCIĄGI I WIEŃCE WYKONAĆ ZGODNIE Z PROJEKTEM BRANŻY KONSTRUKCYJNEJ

Przedsiębiorstwo Ekologiczne "MARKO"
Marek Masłowski

	imię nazwisko	branża	nr uprawnień	data	podpis	skala
projektował	arch.Kamila Orszewska - Hubczak	architektura	14/04 / DOIA	07.2019		1:50
sprawdzający	arch.Grażyna Radzik	architektura	141/91/UW	07.2019		

temat	PROJEKT PRZEDSZKOLA 8-ODDZIAŁOWEGO	stadium PB
inwestor	GMINA SUSZEC 43-267 SUSZEC, ul. LIPOWA1	
obiekt	PRZEDSZKOLE	nr rys. 5A
adres inwestycji	SUSZEC, ul. Szkolna działka nr 3885/420, 3883/420, 3884/420, 2188/412, 2072/420, AM-5, obręb Suszec	
tytuł rysunku	RZUT PRZEKRÓJ A-A	