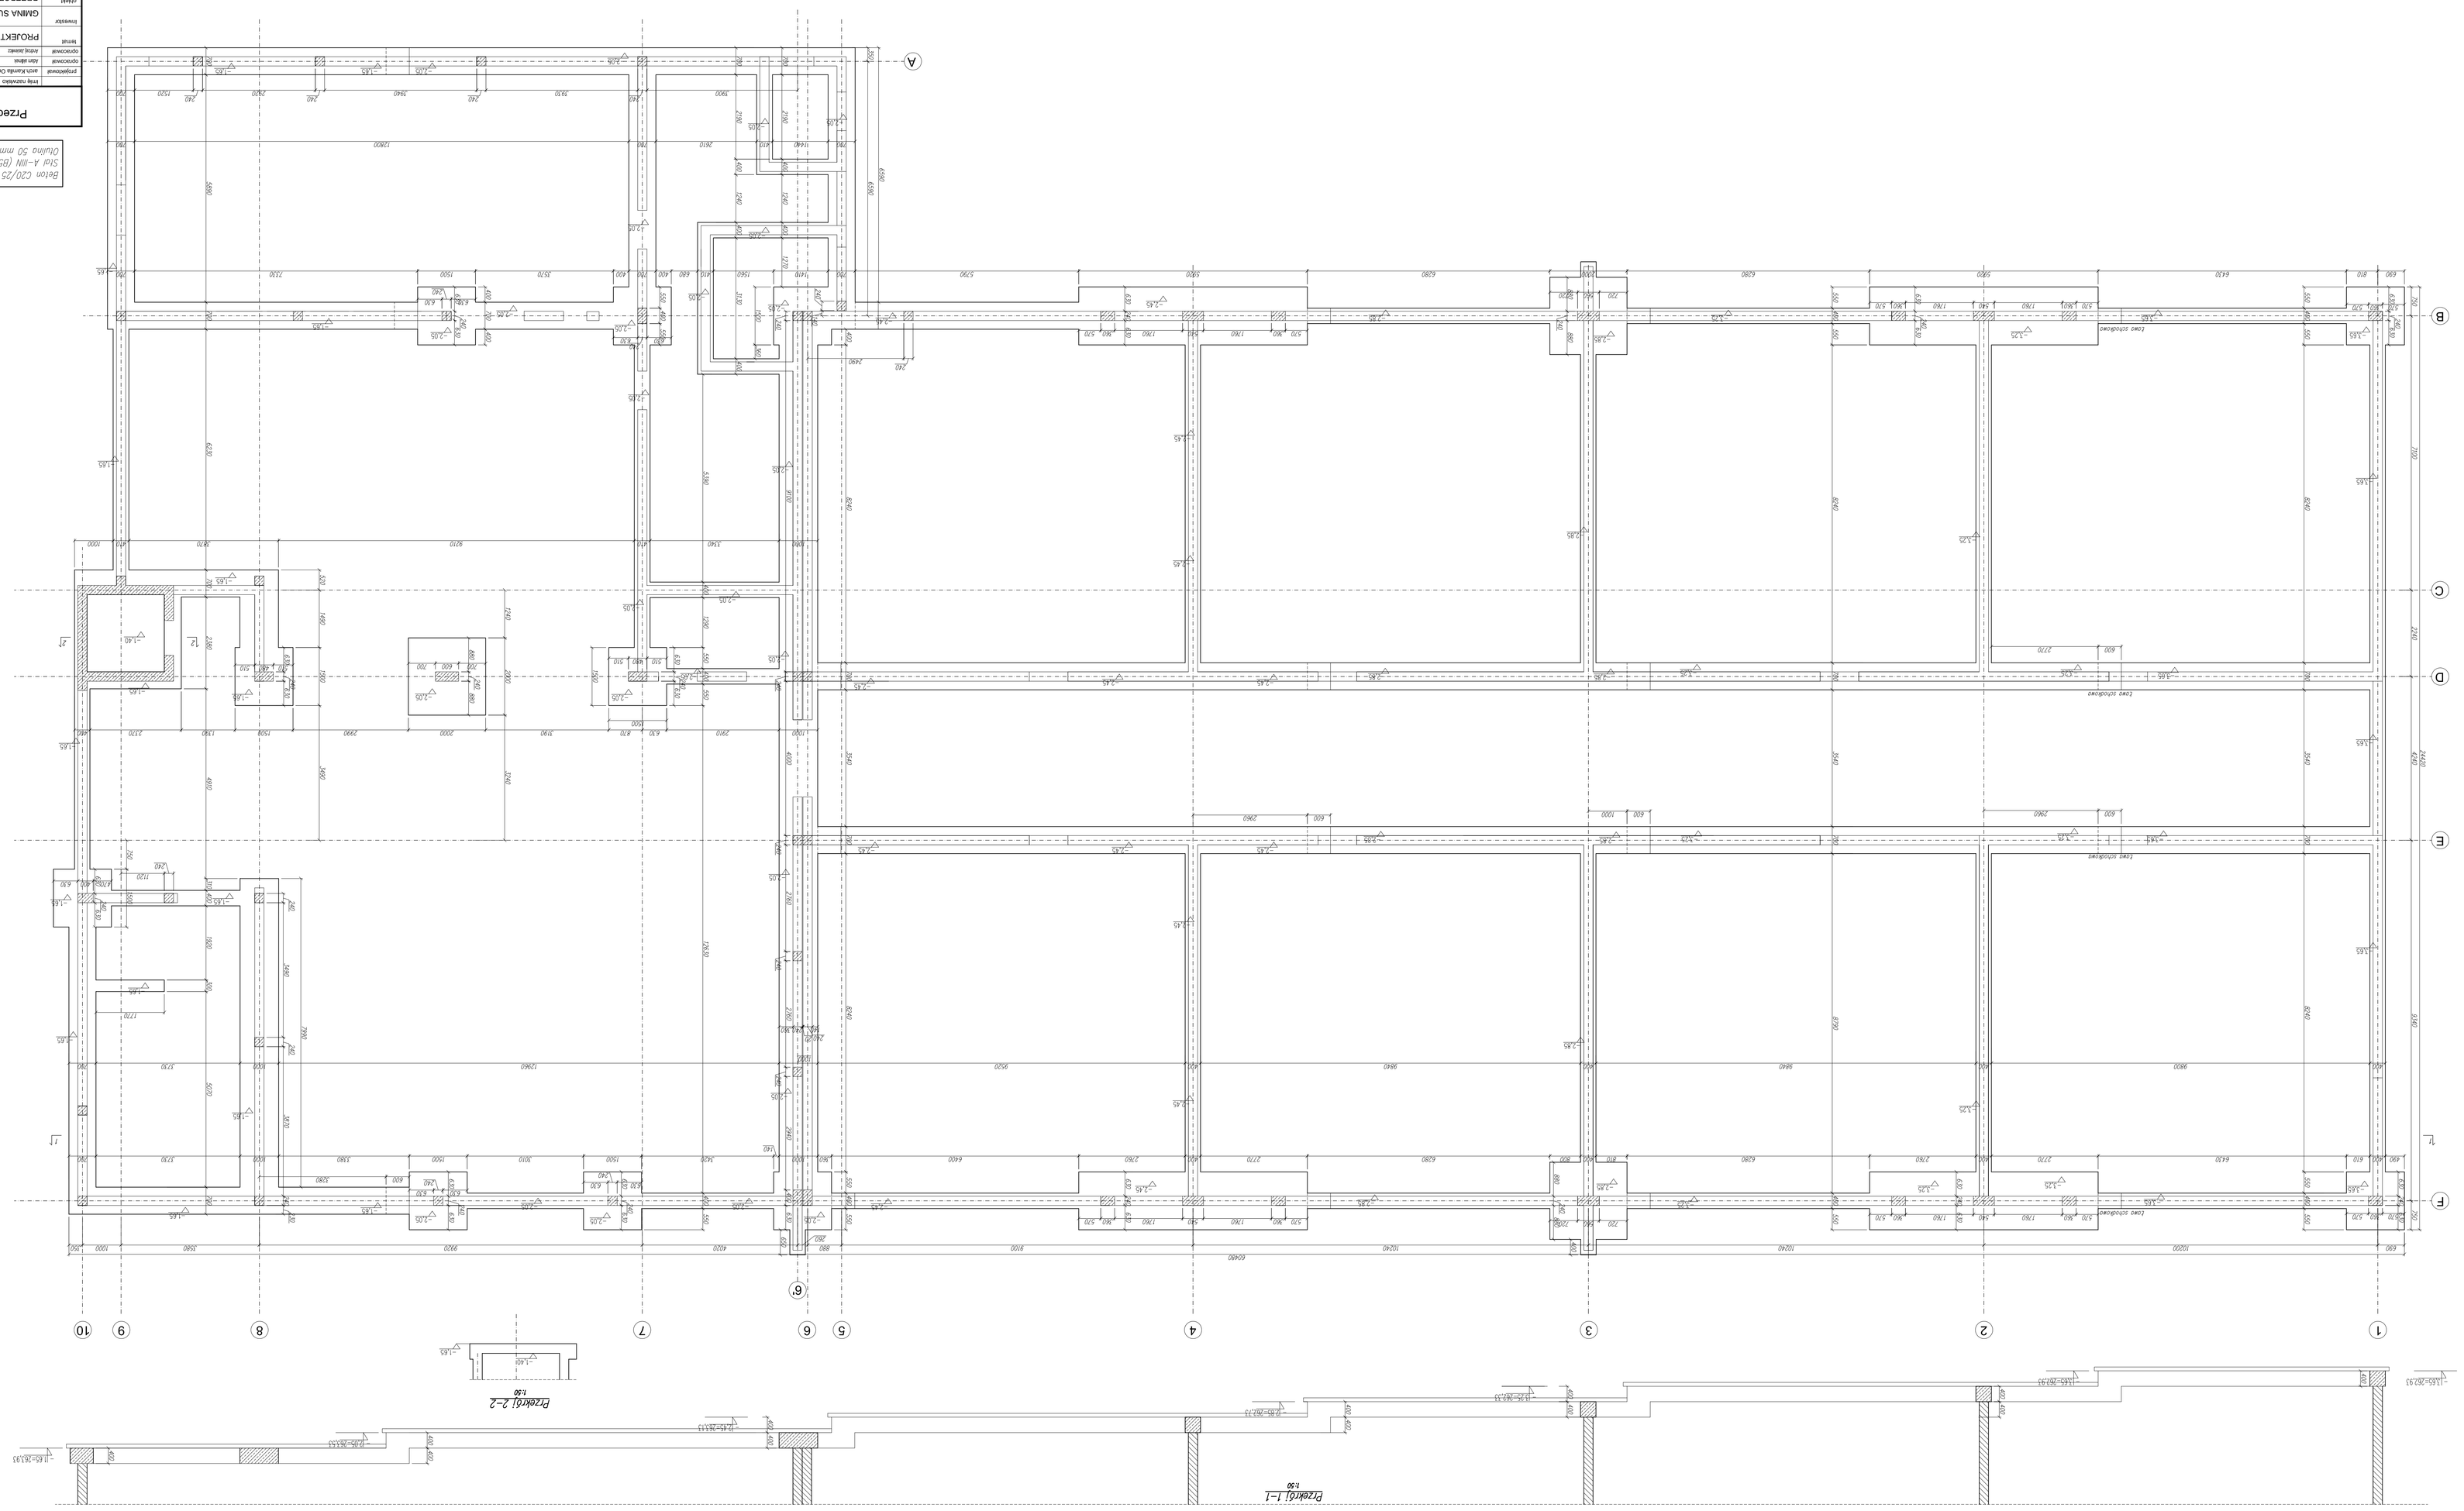

Beton C20/25
Stal A-III (B500SP)
Otulina 50 mm

Rew.1 09.09.2020

Przedsiębiorstwo Ekologiczne "MARKO"
Marek Masłowski

projektował	Ewa Kaczmarek	branża	nr uprawnień	data	podpis
opracował	arch. Kamila Chrzanowska - Kałuczka	architektura	1404 / OOA	07.2019	
opracował	Kazimierz Jabłoński	konstrukcja	3810/A	07.2019	
tenuta					
zmiany	PROJEKT PRZEDSZKOLA 8-ODDZIAŁOWEGO				
opracował					
tytuł	GMINA SUSZEC 43-267 SUSZEC, ul. LIPOWA 1				
obiekt	PRZEDSZKOLE				
adres	SUSZEC, ul. Szkolna				
inwestycja	działka nr 3860/420, 3863/420, 3864/420, 2188/412, 2072/420, AA-6, obręb Suszec				
tytuł rysunku	Fundamenty rys. szalunkowy				

skala 1:50

stadium PW

nr rys. 1K