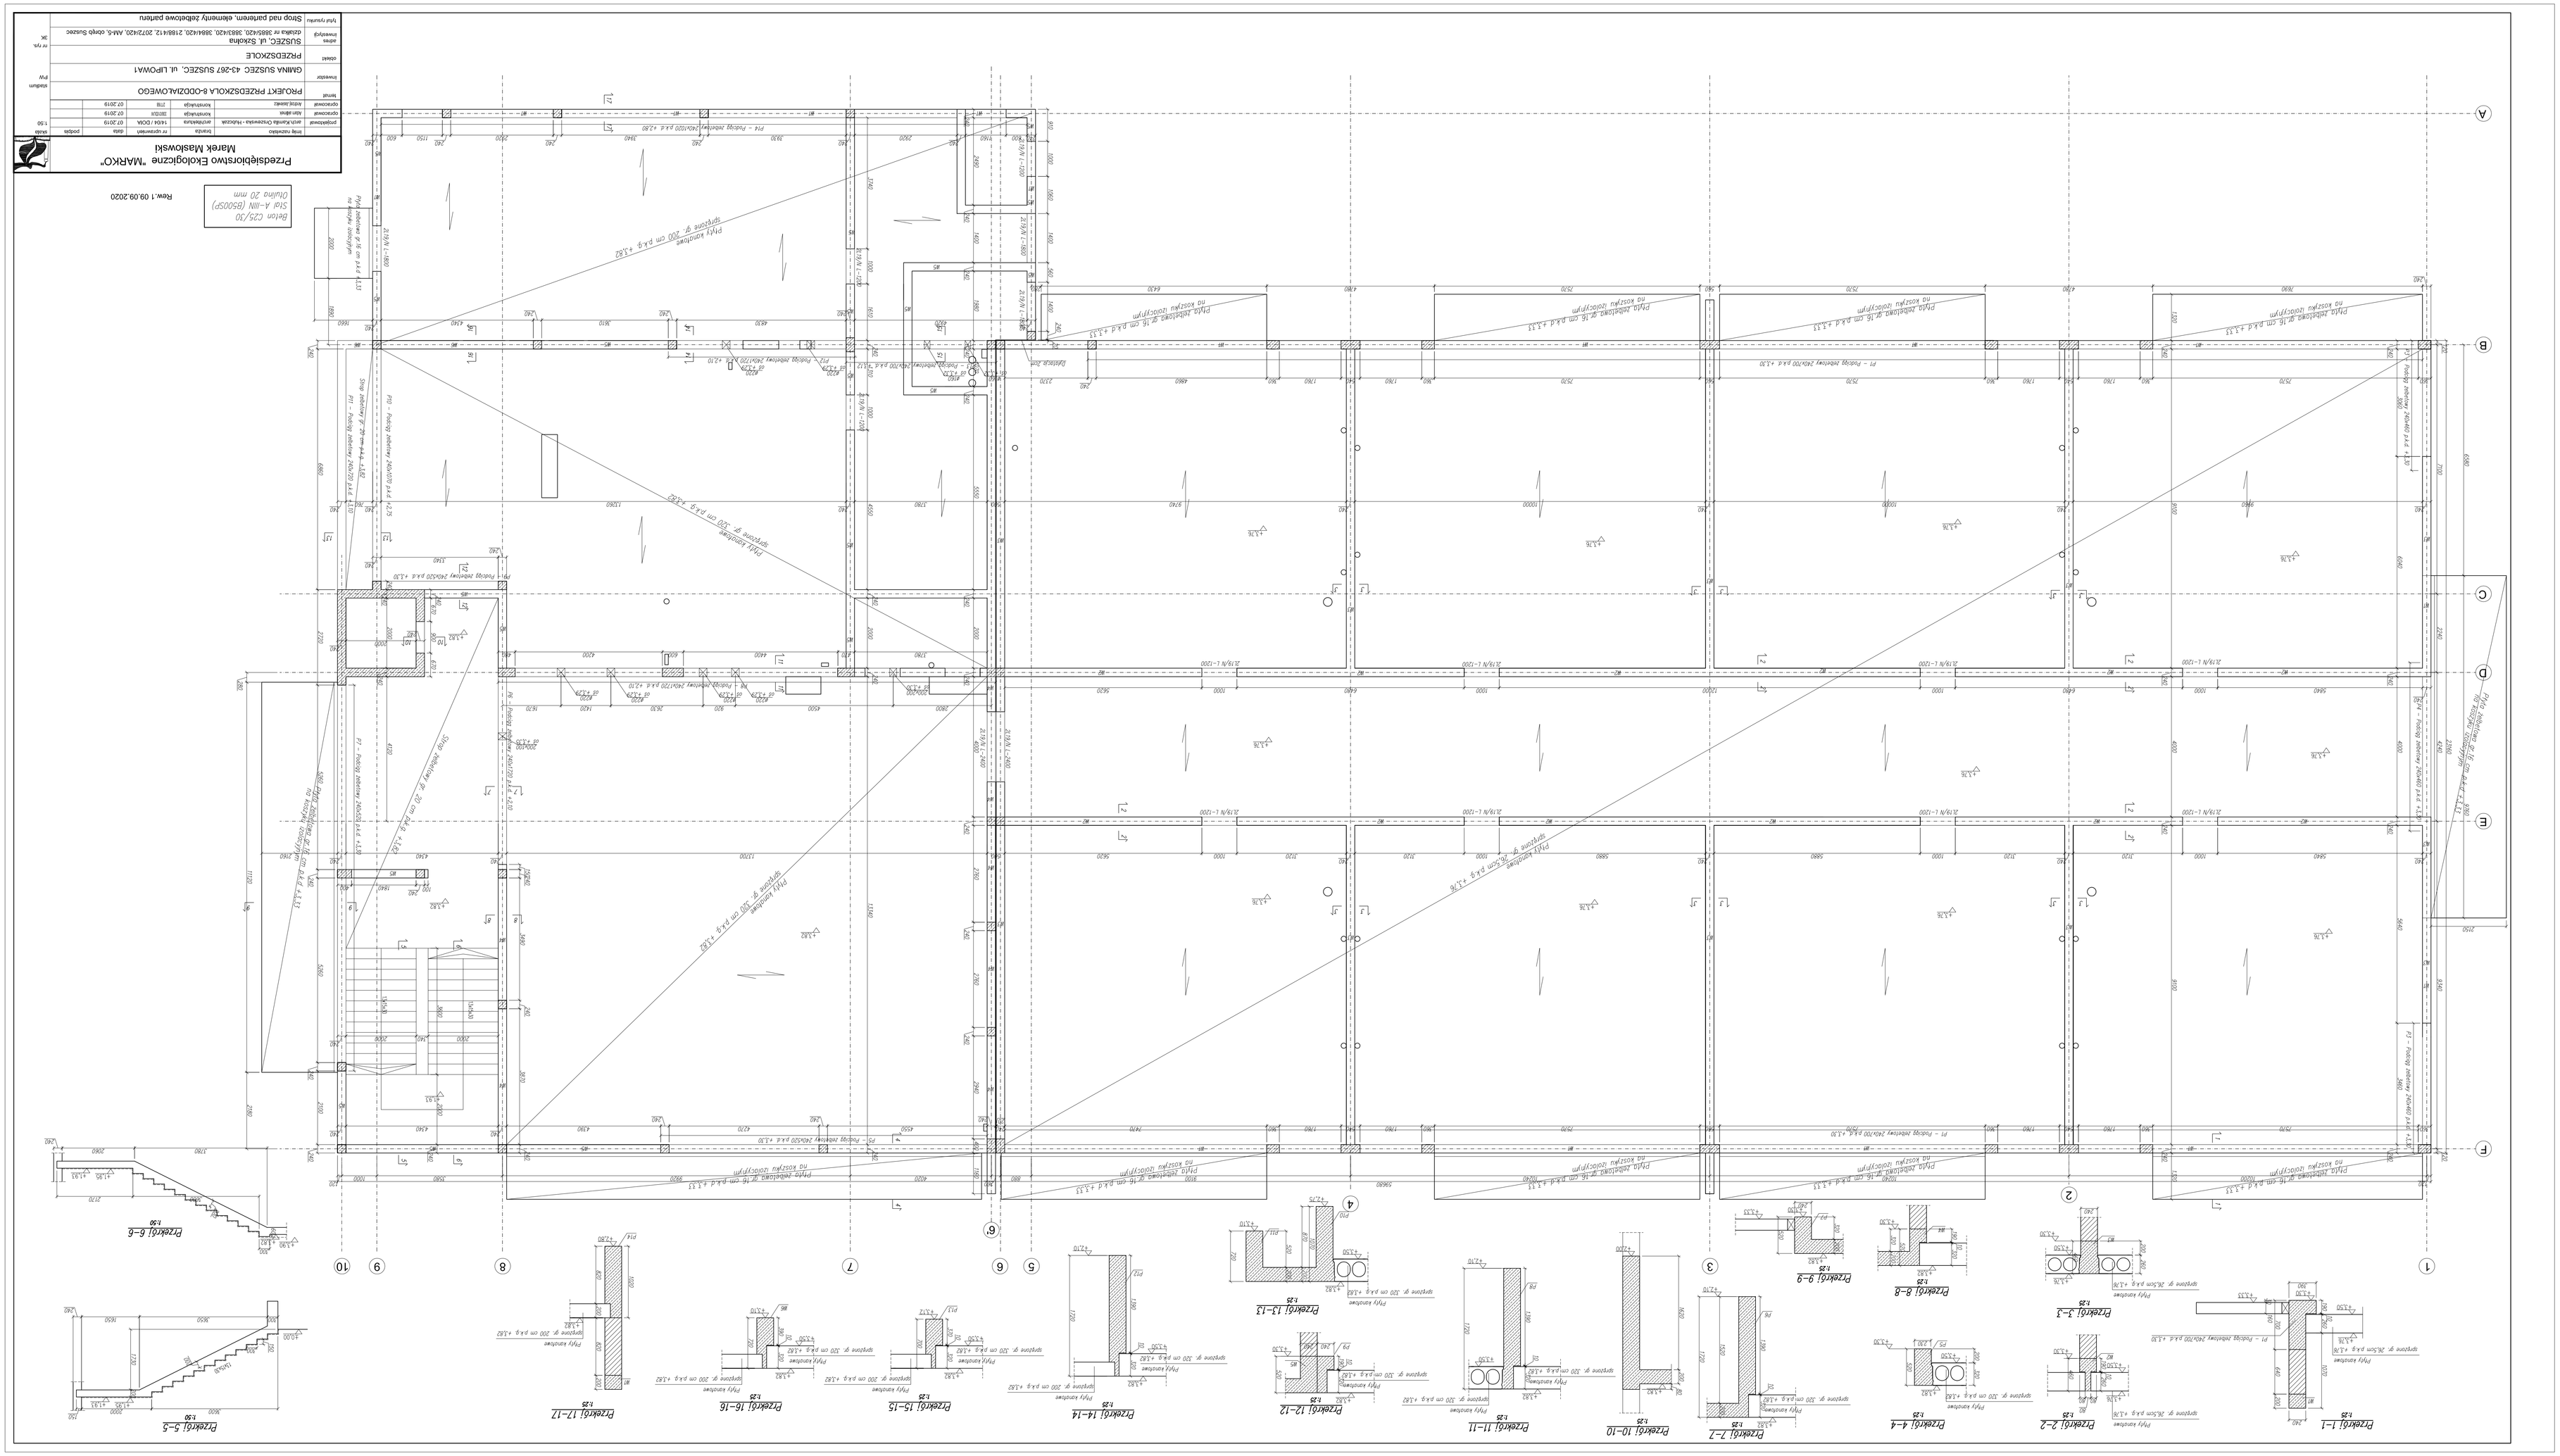
Przedsiębiorstwo Ekologiczne "MARKO"
Marek Masłowski
Rew.: 09.09.2020
Beton C25/30
Stal A-IIIN (B500SP)
Otulina 20 mm
Przekrój 1-1
Przekrój 2-2
Przekrój 3-3
Przekrój 4-4
Przekrój 5-5
Przekrój 6-6
Przekrój 7-7
Przekrój 8-8
Przekrój 9-9
Przekrój 10-10
Przekrój 11-11
Przekrój 12-12
Przekrój 13-13
Przekrój 14-14
Przekrój 15-15
Przekrój 16-16
Przekrój 17-17