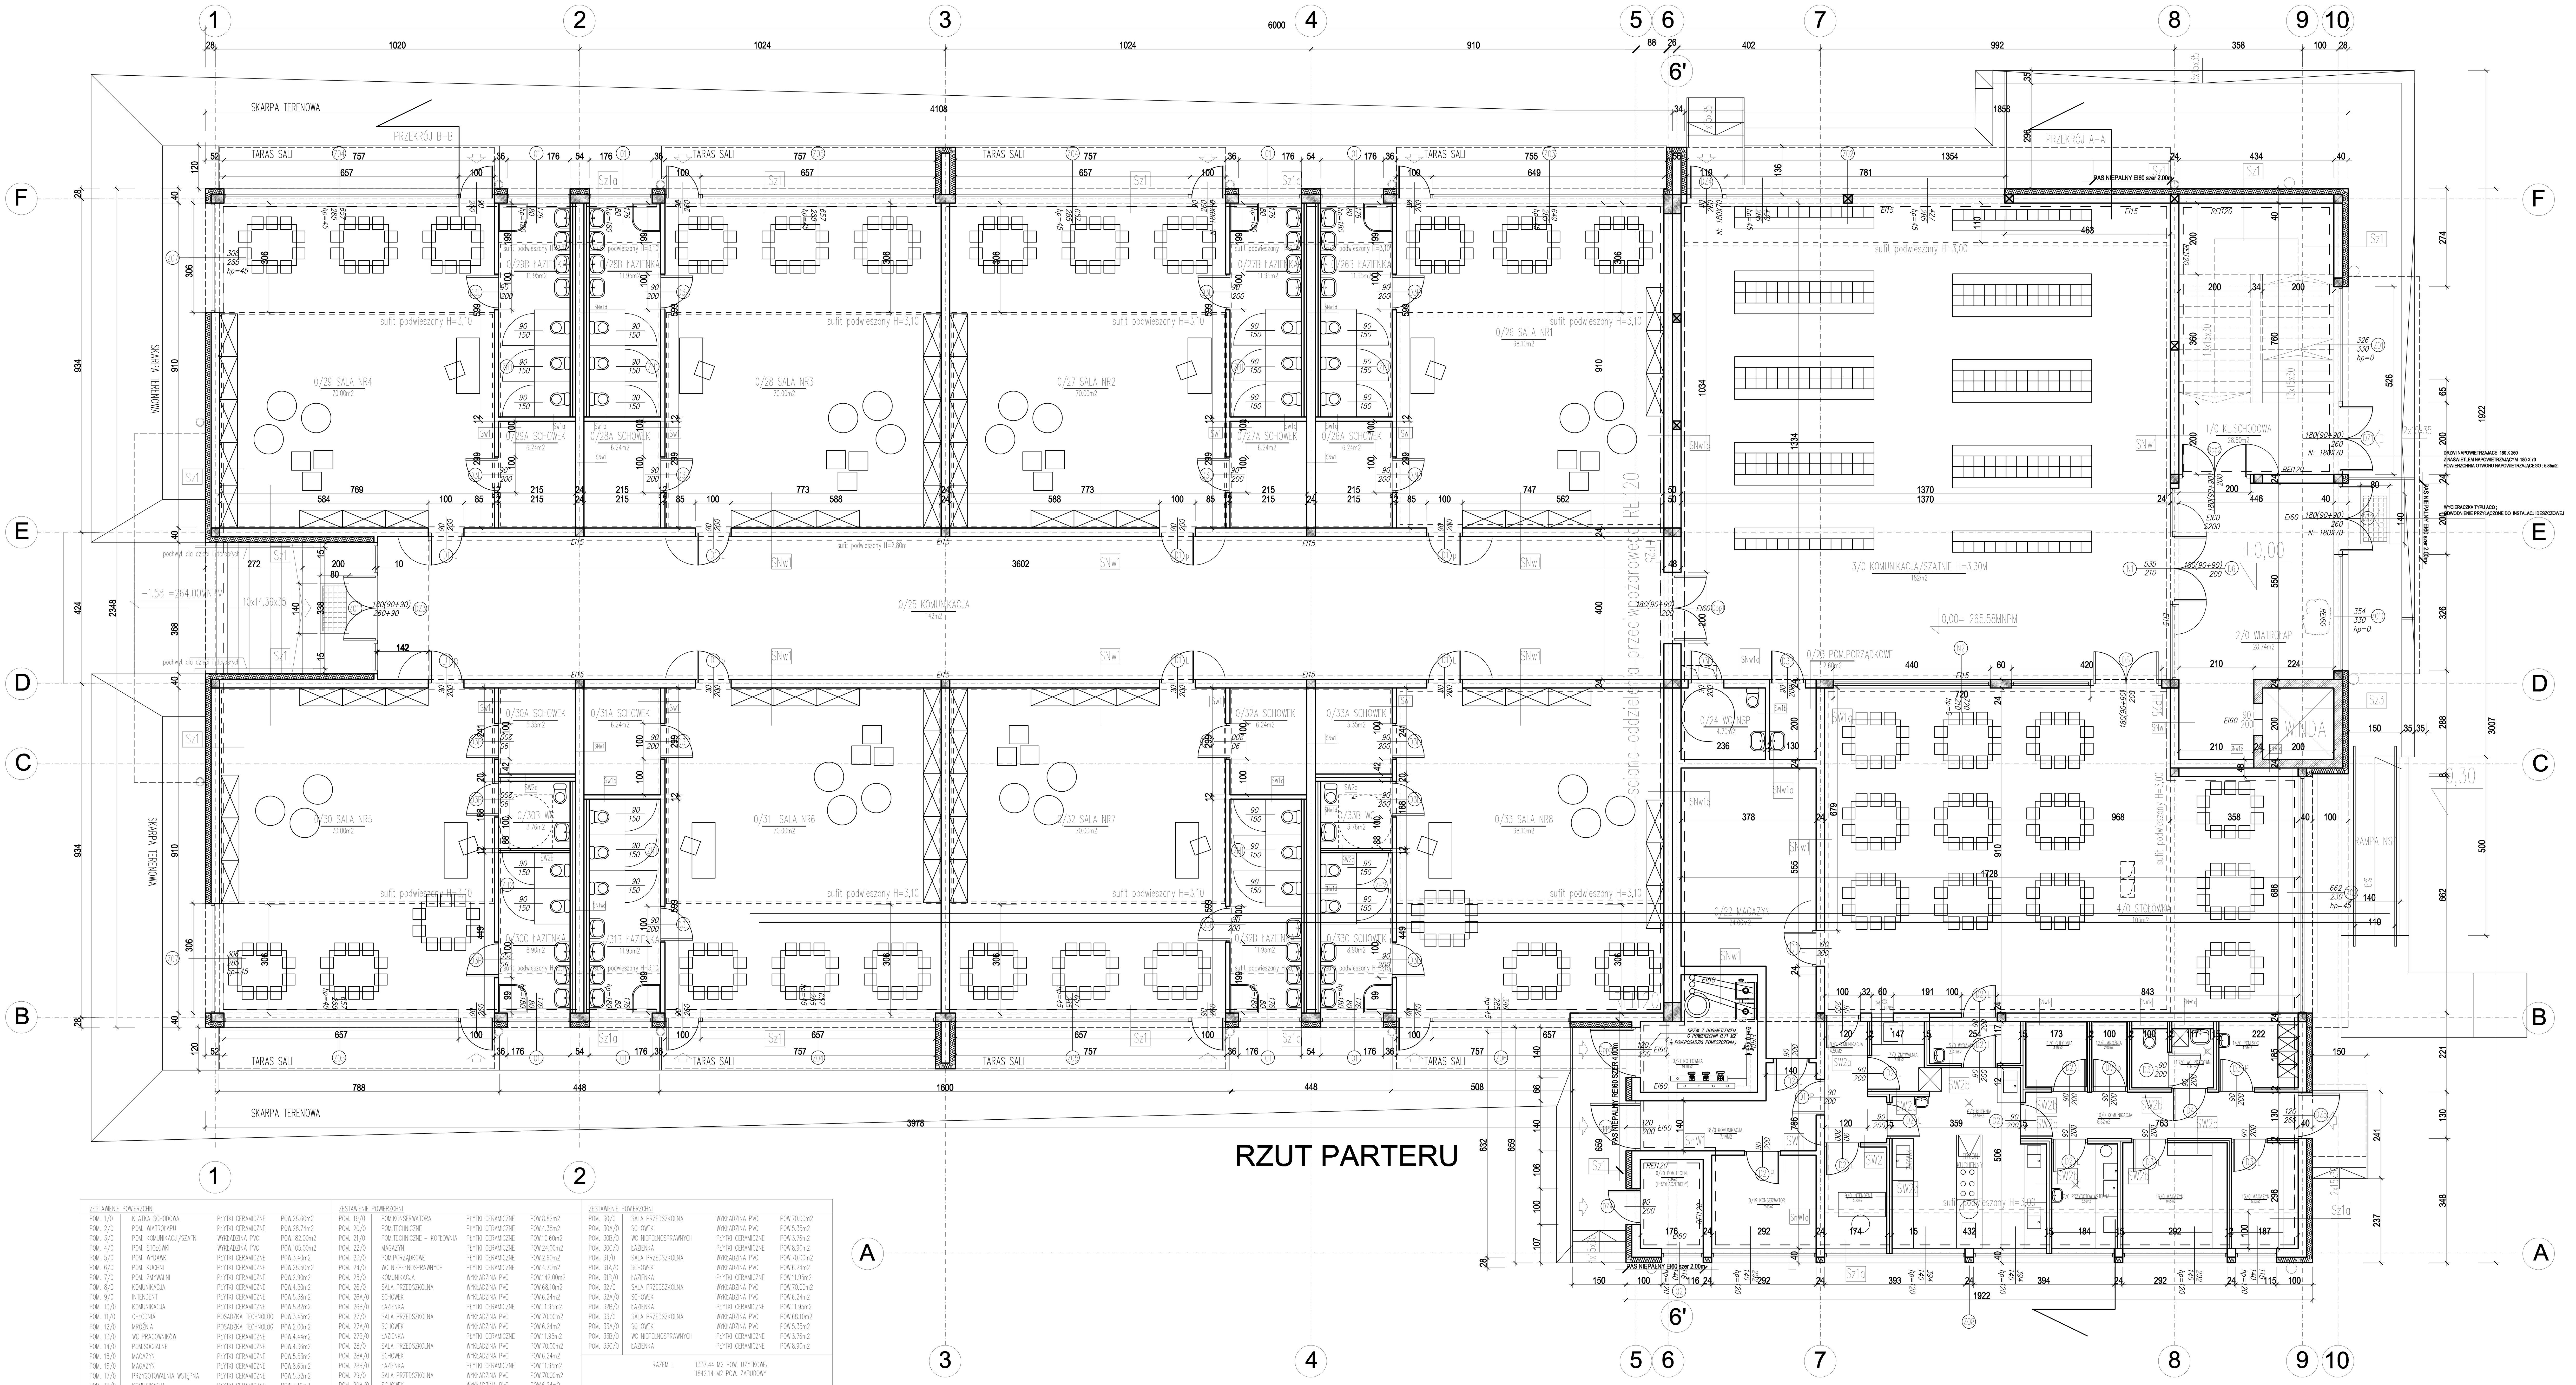

ZESTAWIENIE POWIERZCHNI			
POM. 1/0	KLATKA SCHODOWA	PŁYTKI CERAMICZNE	POW.28,60m2
POM. 2/0	WIATROŁAP	PŁYTKI CERAMICZNE	POW.28,74m2
POM. 3/0	POM. KOMUNIKACJI/SZATNI	WYKŁADZINA PVC	POW.182,00m2
POM. 4/0	POM. STOŁÓWKI	WYKŁADZINA PVC	POW.105,00m2
POM. 5/0	POM. WYDAWKI	PŁYTKI CERAMICZNE	POW.3,40m2
POM. 6/0	POM. KUCHNI	PŁYTKI CERAMICZNE	POW.28,50m2
POM. 7/0	POM. ZMYWALNI	PŁYTKI CERAMICZNE	POW.2,90m2
POM. 8/0	KOMUNIKACJA	PŁYTKI CERAMICZNE	POW.4,50m2
POM. 9/0	INTENDENT	PŁYTKI CERAMICZNE	POW.5,38m2
POM. 10/0	KOMUNIKACJA	PŁYTKI CERAMICZNE	POW.8,82m2
POM. 11/0	CHŁODNIA	POSADZKA TECHNOLOG.	POW.3,45m2
POM. 12/0	MROŹNIA	POSADZKA TECHNOLOG.	POW.2,00m2
POM. 13/0	WC PRACOWNIKÓW	PŁYTKI CERAMICZNE	POW.4,44m2
POM. 14/0	POM.SOCJALNE	PŁYTKI CERAMICZNE	POW.4,36m2
POM. 15/0	MAGAZYN	PŁYTKI CERAMICZNE	POW.5,53m2
POM. 16/0	MAGAZYN	PŁYTKI CERAMICZNE	POW.8,65m2
POM. 17/0	PRZYGOTOWALNIA WSTĘPNA	PŁYTKI CERAMICZNE	POW.5,52m2
POM. 18/0	KOMUNIKACJA	PŁYTKI CERAMICZNE	POW.7,19m2

ZESTAWIENIE POWIERZCHNI			
POM. 19/0	POM.KONSERWATORA	PŁYTKI CERAMICZNE	POW.8,82m2
POM. 20/0	POM.TECHNICZNE	PŁYTKI CERAMICZNE	POW.4,38m2
POM. 21/0	POM.TECHNICZNE - KOTŁOWNIA	PŁYTKI CERAMICZNE	POW.10,60m2
POM. 22/0	MAGAZYN	PŁYTKI CERAMICZNE	POW.24,00m2
POM. 23/0	POM.PORZĄDKOWE	PŁYTKI CERAMICZNE	POW.2,60m2
POM. 24/0	WC NIEPEŁNOSPRAWNYCH	PŁYTKI CERAMICZNE	POW.4,70m2
POM. 25/0	KOMUNIKACJA	WYKŁADZINA PVC	POW.142,00m2
POM. 26/0	SALA PRZEDSZKOLNA	WYKŁADZINA PVC	POW.68,10m2
POM. 26A/0	SCHOWEK	WYKŁADZINA PVC	POW.6,24m2
POM. 26B/0	ŁAZIENKA	PŁYTKI CERAMICZNE	POW.11,95m2
POM. 27/0	SALA PRZEDSZKOLNA	WYKŁADZINA PVC	POW.70,00m2
POM. 27A/0	SCHOWEK	WYKŁADZINA PVC	POW.6,24m2
POM. 27B/0	ŁAZIENKA	PŁYTKI CERAMICZNE	POW.11,95m2
POM. 28/0	SALA PRZEDSZKOLNA	WYKŁADZINA PVC	POW.70,00m2
POM. 28A/0	SCHOWEK	WYKŁADZINA PVC	POW.6,24m2
POM. 28B/0	ŁAZIENKA	PŁYTKI CERAMICZNE	POW.11,95m2
POM. 29/0	SALA PRZEDSZKOLNA	WYKŁADZINA PVC	POW.70,00m2
POM. 29A/0	SCHOWEK	WYKŁADZINA PVC	POW.6,24m2
POM. 29B/0	ŁAZIENKA	PŁYTKI CERAMICZNE	POW.11,95m2

ZESTAWIENIE POWIERZCHNI			
POM. 30/0	SALA PRZEDSZKOLNA	WYKŁADZINA PVC	POW.70,00m2
POM. 30A/0	SCHOWEK	WYKŁADZINA PVC	POW.5,35m2
POM. 30B/0	WC NIEPEŁNOSPRAWNYCH	PŁYTKI CERAMICZNE	POW.3,76m2
POM. 30C/0	ŁAZIENKA	PŁYTKI CERAMICZNE	POW.8,90m2
POM. 31/0	SALA PRZEDSZKOLNA	WYKŁADZINA PVC	POW.70,00m2
POM. 31A/0	SCHOWEK	WYKŁADZINA PVC	POW.6,24m2
POM. 31B/0	ŁAZIENKA	PŁYTKI CERAMICZNE	POW.11,95m2
POM. 32/0	SALA PRZEDSZKOLNA	WYKŁADZINA PVC	POW.70,00m2
POM. 32A/0	SCHOWEK	WYKŁADZINA PVC	POW.6,24m2
POM. 32B/0	ŁAZIENKA	PŁYTKI CERAMICZNE	POW.11,95m2
POM. 33/0	SALA PRZEDSZKOLNA	WYKŁADZINA PVC	POW.68,10m2
POM. 33A/0	SCHOWEK	WYKŁADZINA PVC	POW.5,35m2
POM. 33B/0	WC NIEPEŁNOSPRAWNYCH	PŁYTKI CERAMICZNE	POW.3,76m2
POM. 33C/0	ŁAZIENKA	PŁYTKI CERAMICZNE	POW.8,90m2

RAZEM : 1337,44 M2 POW. UŻYTKOWEJ
1842,14 M2 POW. ZABUDOWY

PROJ. ŚCIANY ZEW. MUROWANE
PROJ. ŚCIANY WEW. MUROWANE
PROJ. ŚCIANY WEW. Z PŁYT GIPS-KARTON
PROJ. RURY SPUSTOWE ⌀ 200mm
PROJ. KANAŁY WENTYLACYJNE
PROJ. KOMINY SPALINOWE
PROJ. STALARKA OKIENNA
PROJ. STOLARKA DRZWIOWA WEW.
PROJ. WEJŚCIE DO BUDYNKU
PROJ. WYCIERACZKA ZEW. SYSTEMOWA
PROJ. KRATKA ŚCIEKOWA
PROJ. TRZPIEŃ ŻELBETOWY
PROJ. HYDRANT WEWNĘTRZNY HP25
ZAKRES PROJEKTOWANYCH STREF POŻAROWYCH
PROJEKTOWANE SUFITY PODWIESZANE KASETONOWE

UWAGA :
1. W POMIESZCZENIACH :
- SANITARNYCH
- KUCHENNYCH

DO WYSOKOŚCI 2,00m ŚCIANY WYKOŃCZYĆ PŁYTKAMI CERAMICZNYMI.
POD POWIERZNIAMI OPŁYTKOWANYMI WYKONAĆ IZOLACJĘ Z FOLII PŁYNNEJ
2. ŚCIANĘ ODDZIELENIA PRZECIWPOŻAROWEGO, PASY NIEPALNE ELEWACJI, PAS MIĘDZYKONDYGNACYJNY ELEWACJI OCIEPLIĆ WEŁNĄ MINERALNĄ

UWAGI :
1. ODDYMIANIE KLATKI SCHODOWEJ REALIZOWANE BĘDZIE PRZEZ 3 KLAPY ODDYMIAJĄCE SAMOCZYNNE O ŁĄCZNEJ POWIERZCHNI ODDYMIANIA 2,8m2, NAPOWIETRZENIE KLATKI REALIZOWANE SAMOCZYNNIE PRZEZ OTWARCIE DRZWI WEJŚCIOWYCH NA KLATKĘ SCHODOWĄ
2. UKŁAD KANAŁÓW WENTYLACYJNYCH I KRATEK WENTYLACYJNYCH NAWIEWNO-WYWIEWNYCH WYKONAĆ WEDŁUG PROJEKTU BRANŻY SANITARNEJ

UWAGI :
1.PODCIĄGI I WIEŃCE WYKONAĆ ZGODNIE Z PROJEKTEM BRANŻY KONSTRUKCYJNEJ

UWAGI :
1. W MIEJSCACH ODSŁONIĘCIA ŚCIAN FUNDAMENTOWYCH WYKONAĆ IZOLACJĘ Z WEŁNY MINERALNEJ - FRUBOŚCI IZOLACJI FASADOWEJ

Sz1	PROJEKTOWANA ŚCIANA ZEWNĘTRZNA	
	proj. tynk silikatowo-silikonowy	
	proj. siatka wzmacniająca	
	proj. warstwa bazowa	
	proj. wełna mineralna-FRONT ROCK 35 (LAMBDA MINIMUM 0,038)	15cm
	proj. masa klejąca	
	proj. ściana z bloczków silikatowych	24cm
	proj. tynk wewnętrzny	

Sz1a	PROJEKTOWANA ŚCIANA ZEWNĘTRZNA	
	proj. tynk silikatowo-silikonowy	
	proj. siatka wzmacniająca	
	proj. warstwa bazowa	
	proj. wełna mineralna-FRONT ROCK 35 (LAMBDA MINIMUM 0,038)	15cm
	proj. masa klejąca	
	proj. ściana z bloczków silikatowych	24cm
	proj. tynk wewnętrzny	
	folia płynna	
	płytki ceramiczne do wys.2,00m	

Sz1b	PROJEKTOWANA ŚCIANA ZEWNĘTRZNA	
	proj. tynk silikatowo-silikonowy	
	proj. siatka wzmacniająca	
	proj. warstwa bazowa	
	proj. wełna mineralna-FRONT ROCK 35 (LAMBDA MINIMUM 0,038)	15cm
	proj. masa klejąca	
	proj. ściana z bloczków silikatowych	24cm
	proj. tynk wewnętrzny	

Sz1	PROJEKTOWANA ŚCIANA FUNDAMENT.ŻELBETOWA	
	proj. folia bubelkowa	
	proj. styropian ekstrudowany	8cm
	proj. izolacja przeciwwodna - papa	
	proj. ściana żelbetowa	24cm

SNw	PROJEKTOWANA NOŚNA ŚCIANA WEWNĘTRZNA	
	proj. tynk wewnętrzny	
	proj. ściana z bl.SILKA	24cm
	proj. tynk wewnętrzny	

Sw2	PROJEKTOWANA ŚCIANA WEWNĘTRZNA DZIAŁOWA	
	2 x płyta GKF	
	wełna minerlana/stelaż	12cm
	2 x płyta GKF	

Sw2a	PROJEKTOWANA ŚCIANA WEWNĘTRZNA DZIAŁOWA	
	płytki ceramiczne do wys.2.00m	
	folia płynna	24cm
	2 x płyta GKFI	
	wełna minerlana/stelaż	12cm
	2 x płyta GKFI	

Sw2b	PROJEKTOWANA ŚCIANA WEWNĘTRZNA DZIAŁOWA	
	płytki ceramiczne do wys.2.00m	
	folia płynna	24cm
	2 x płyta GKFI	
	wełna minerlana/stelaż	12cm
	2 x płyta GKFI	
	folia płynna	
	płytki ceramiczne do wys.2.00m	

Przedsiębiorstwo Ekologiczne "MARKO"
Marek Masłowski

	imię nazwisko	branża	nr uprawnień	data	podpis
projektował	arch.Kamila Orszewska - Hubczak	architektura	14/04 / DOIA	07.2019	
sprawdzający	arch.Grażyna Radzik	architektura	141/91/UW	07.2019	

skala 1:50

temat: PROJEKT PRZEDSZKOLA 8-ODDZIAŁOWEGO
inwestor: GMINA SUSZEC 43-267 SUSZEC, ul. LIPOWA1
obiekt: PRZEDSZKOLE
adres inwestycji: SUSZEC, ul. Szkolna
działka nr 3885/420, 3883/420, 3884/420, 2188/412, 2072/420, AM-5, obręb Suszec
tytuł rysunku: RZUT PARTERU
stadium: PW
nr rys. 2A