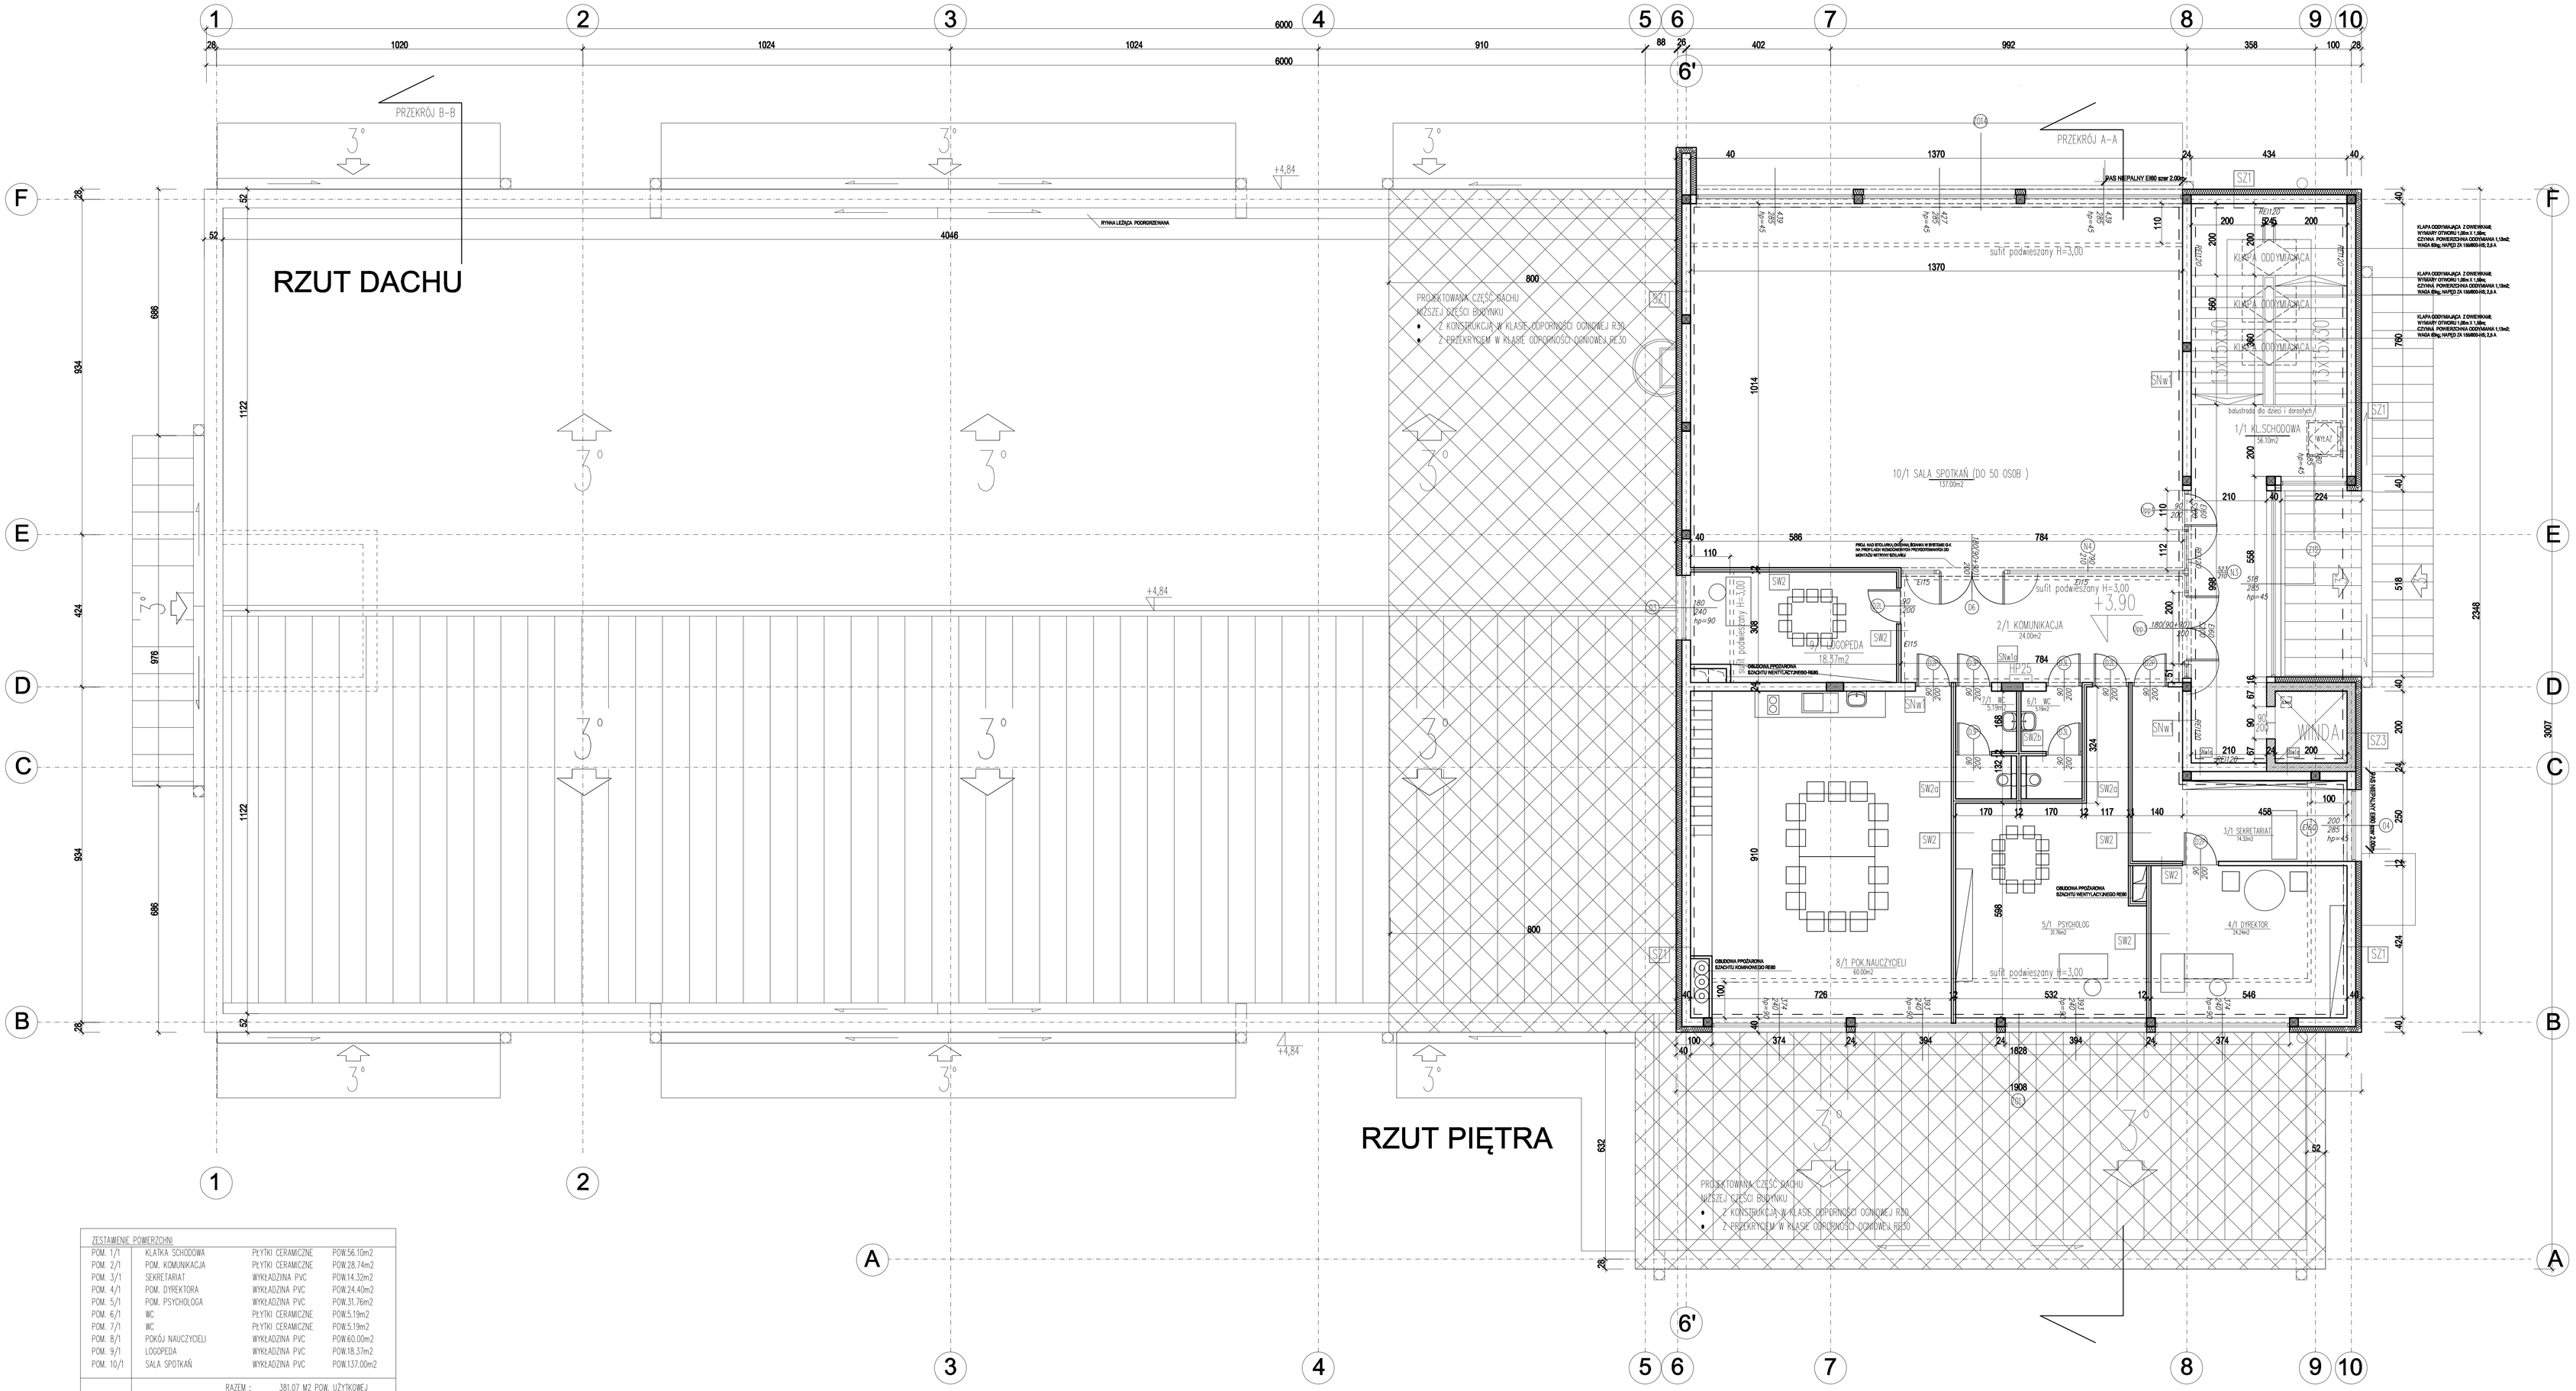

ZESTAWIENIE POWIERZCHNI			
POM. 1/1	KLATKA SCHODOWA	PŁYTKI CERAMICZNE	POW.56.10m2
POM. 2/1	POM. KOMUNIKACJA	PŁYTKI CERAMICZNE	POW.28.74m2
POM. 3/1	SEKRETARIAT	WYKŁADZINA PVC	POW.14.32m2
POM. 4/1	POM. DYREKTORA	WYKŁADZINA PVC	POW.24.40m2
POM. 5/1	POM. PSYCHOLOGA	WYKŁADZINA PVC	POW.31.76m2
POM. 6/1	WC	PŁYTKI CERAMICZNE	POW.5.19m2
POM. 7/1	WC	PŁYTKI CERAMICZNE	POW.5.19m2
POM. 8/1	POKÓJ NAUCZYCIELI	WYKŁADZINA PVC	POW.60.00m2
POM. 9/1	LOGOPEDA	WYKŁADZINA PVC	POW.18.37m2
POM. 10/1	SALA SPOTKAŃ	WYKŁADZINA PVC	POW.137.00m2
	RAZEM :	381.07 M2 POW. UŻYTKOWEJ	

UWAGA
1. W POMIESZCZENIACH :
• SANITARNYCH
• KUCHENNYCH
DO WYSOKOŚCI 2.00m ŚCIANY WYKOŃCZYĆ PŁYTAKAMI CERAMICZNYMI .
POD POWIERZNIAMI OPŁYTKOWANYMI WYKONAĆ IZOLACJĘ Z FOLII PŁYNNEJ
2. ŚCIANĘ, ODDZELENIA PRZECIWPOŻAROWEGO, PASY NIEPALNE ELEWACJĄ, PAS MIĘDZYKONDYGNACYJNY ELEWACJĄ ODEPLIŃ WEŁNĄ MINERALNĄ.

UWAGA :
1. ODDYMIANIE KLATKI SCHODOWEJ REALIZOWANE BĘDZIE PRZEZ 3 KLAPY ODDYMIAJĄCE SAMOCZYNNE O ŁĄCZNEJ POWIERZCHNI ODDYMIANIA 2.8m2; NAPOWIETRZENIE KLATKI REALIZOWANE SAMOCZYNNIE PRZEZ OTWARCIE DRZWI WEJŚCIOWYCH NA KLATKĘ SCHODOWĄ.
2. UKŁAD KANAŁÓW WENTYLACYJNYCH I KRATEK WENTYLACYJNYCH NAWIEWNO–WYWIEWNYCH WYKONAĆ WEDŁUG PROJEKTU BRANŻY SANITARNEJ

UWAGA :
1.PODCIĄG I WIĘŹNE WYKONAĆ ZGODNIE Z PROJEKTEM BRANŻY KONSTRUKCYJNEJ

Przedsiębiorstwo Ekologiczne "MARKO"
Marek Masłowski

	Imię i nazwisko	branża	nr uprawnień	data	podpis	skala
projektował	arch.Kamila Ciesiewska - Hubczak	architektura	1436 / OOA-	07.2018		1:100
sprawdzający	arch.Grażyna Rauch	architektura	1414/WKAR	07.2018		

temat	PROJEKT PRZEDSZKOLA 8-ODDZIAŁOWEGO
inwestor	GMINA SUSZEC 43-267 SUSZEC, ul. LIPOWA1
obiekt	PRZEDSZKOLE
adres inwestycji	SUSZEC, ul. Bolesna działka nr 3980/4420, 3980/4420, 3980/4420, 2188/412, 2072/2420, AM-6, obręb Suszec
tytuł rysunku	RZUT PIĘTRA

skala PW
nr tys. 3A

Sz1 PROJEKTOWANA ŚCIANA ZEWNĘTRZNA	
proj. tynk silikatowo-silikonowy	
proj. siatka wzmacniająca	
proj. warstwa bazowa	
proj. wełna mineralna-FRONT ROCK	15cm
35 (LAMBDA MINIMUM 0,038)	
proj. masa klejąca	
proj. ściana z bloczków silikatowych	24cm
proj. tynk wewnętrzny	

Sz2 PROJEKTOWANA ŚCIANA ZEWNĘTRZNA	
proj. tynk silikatowo-silikonowy	
proj. siatka wzmacniająca	
proj. warstwa bazowa	
proj. wełna mineralna-FRONT ROCK	15cm
35 (LAMBDA MINIMUM 0,038)	
proj. masa klejąca	
proj. ściana z bloczków silikatowych	24cm
proj. tynk wewnętrzny	
folia płynna	
płytki ceramiczne do wys.2.00m	

Sz2b PROJEKTOWANA ŚCIANA ZEWNĘTRZNA	
proj. tynk silikatowo-silikonowy	
proj. siatka wzmacniająca	
proj. warstwa bazowa	
proj. wełna mineralna-FRONT ROCK 35	15cm
(LAMBDA MINIMUM 0,038)	
proj. masa klejąca	
proj. ściana z bloczków silikatowych	24cm
proj. tynk wewnętrzny	

Sz3 PROJEKTOWANA ŚCIANA FUNDAMENTOWA ZELBETOWA	
proj. folia bubelkowa	
proj. styropian ekstrudowany	8cm
proj. izolacja przeciwwodna – papa	
proj. ściana żelbetowa	24cm

Sz3 PROJEKTOWANA ŚCIANA ZEWNĘTRZNA	
proj. tynk silikatowo-silikonowy	
proj. siatka wzmacniająca	
proj. warstwa bazowa	
proj. wełna mineralna-FRONT ROCK	15cm
35 (LAMBDA MINIMUM 0,038)	
proj. masa klejąca	
proj. ściana żelbetowa	

Sw1 PROJEKTOWANA NOŚNA ŚCIANA WEWNĘTRZNA	
proj. tynk wewnętrzny	
proj. ściana z bl.SILIKA	24cm
proj. tynk wewnętrzny	

Sw1a PROJEKTOWANA NOŚNA ŚCIANA WEWNĘTRZNA	
proj. tynk wewnętrzny	
proj. ściana z bl.SILIKA	24cm
proj. tynk wewnętrzny	
folia płynna	
płytki ceramiczne do wys.2.00m	

Sw1b PROJEKTOWANA NOŚNA ŚCIANA WEWNĘTRZNA	
płytki ceramiczne do wys.2.00m	
folia płynna	
proj. tynk wewnętrzny	
proj. ściana z bl.SILIKA	24cm
proj. tynk wewnętrzny	
wełna mineralna/styrofoam	12cm
2 x płyta OKB	
folia płynna	
płytki ceramiczne do wys.2.00m	

Sw1c PROJEKTOWANA NOŚNA ŚCIANA WEWNĘTRZNA	
proj. tynk wewnętrzny	
proj. ściana z bl.SILIKA	24cm
proj. tynk wewnętrzny	
wełna mineralna/styrofoam	12cm
2 x płyta OKB	
folia płynna	
płytki ceramiczne do wys.2.00m	

Sw1d PROJEKTOWANA NOŚNA ŚCIANA WEWNĘTRZNA	
proj. tynk wewnętrzny	
proj. ściana z bl.SILIKA/ściana żelbetowa	24cm
proj. tynk wewnętrzny	
wełna mineralna/styrofoam	12cm
2 x płyta OKB	

Sw2 PROJEKTOWANA ŚCIANA WEWNĘTRZNA DZIAŁOWA	
proj. tynk wewnętrzny	
proj. ściana z bl.silikatowych	12/18cm
proj. tynk wewnętrzny	

Sw2a PROJEKTOWANA ŚCIANA WEWNĘTRZNA DZIAŁOWA	
proj. tynk wewnętrzny	
proj. ściana z bl.silikatowych	12/18cm
proj. tynk wewnętrzny	
proj. folia płynna	
proj. płytki ceramiczne	

Sw2b PROJEKTOWANA ŚCIANA WEWNĘTRZNA DZIAŁOWA	
płytki ceramiczne do wys.2.00m	
folia płynna	
proj. tynk wewnętrzny	
proj. ściana z bl.SILIKA	24cm
proj. tynk wewnętrzny	
folia płynna	
płytki ceramiczne do wys.2.00m	

Sw2c PROJEKTOWANA ŚCIANA WEWNĘTRZNA DZIAŁOWA	
2 x płyta GKF	
wełna mineralna/styrofoam	12cm
2 x płyta GKF	

Sw2d PROJEKTOWANA ŚCIANA WEWNĘTRZNA DZIAŁOWA	
płytki ceramiczne do wys.2.00m	
folia płynna	24cm
2 x płyta GKFI	
wełna mineralna/styrofoam	12cm
2 x płyta GKFI	

Sw2e PROJEKTOWANA ŚCIANA WEWNĘTRZNA DZIAŁOWA	
płytki ceramiczne do wys.2.00m	
folia płynna	24cm
2 x płyta GKFI	
wełna mineralna/styrofoam	12cm
2 x płyta GKFI	
folia płynna	
płytki ceramiczne do wys.2.00m	