
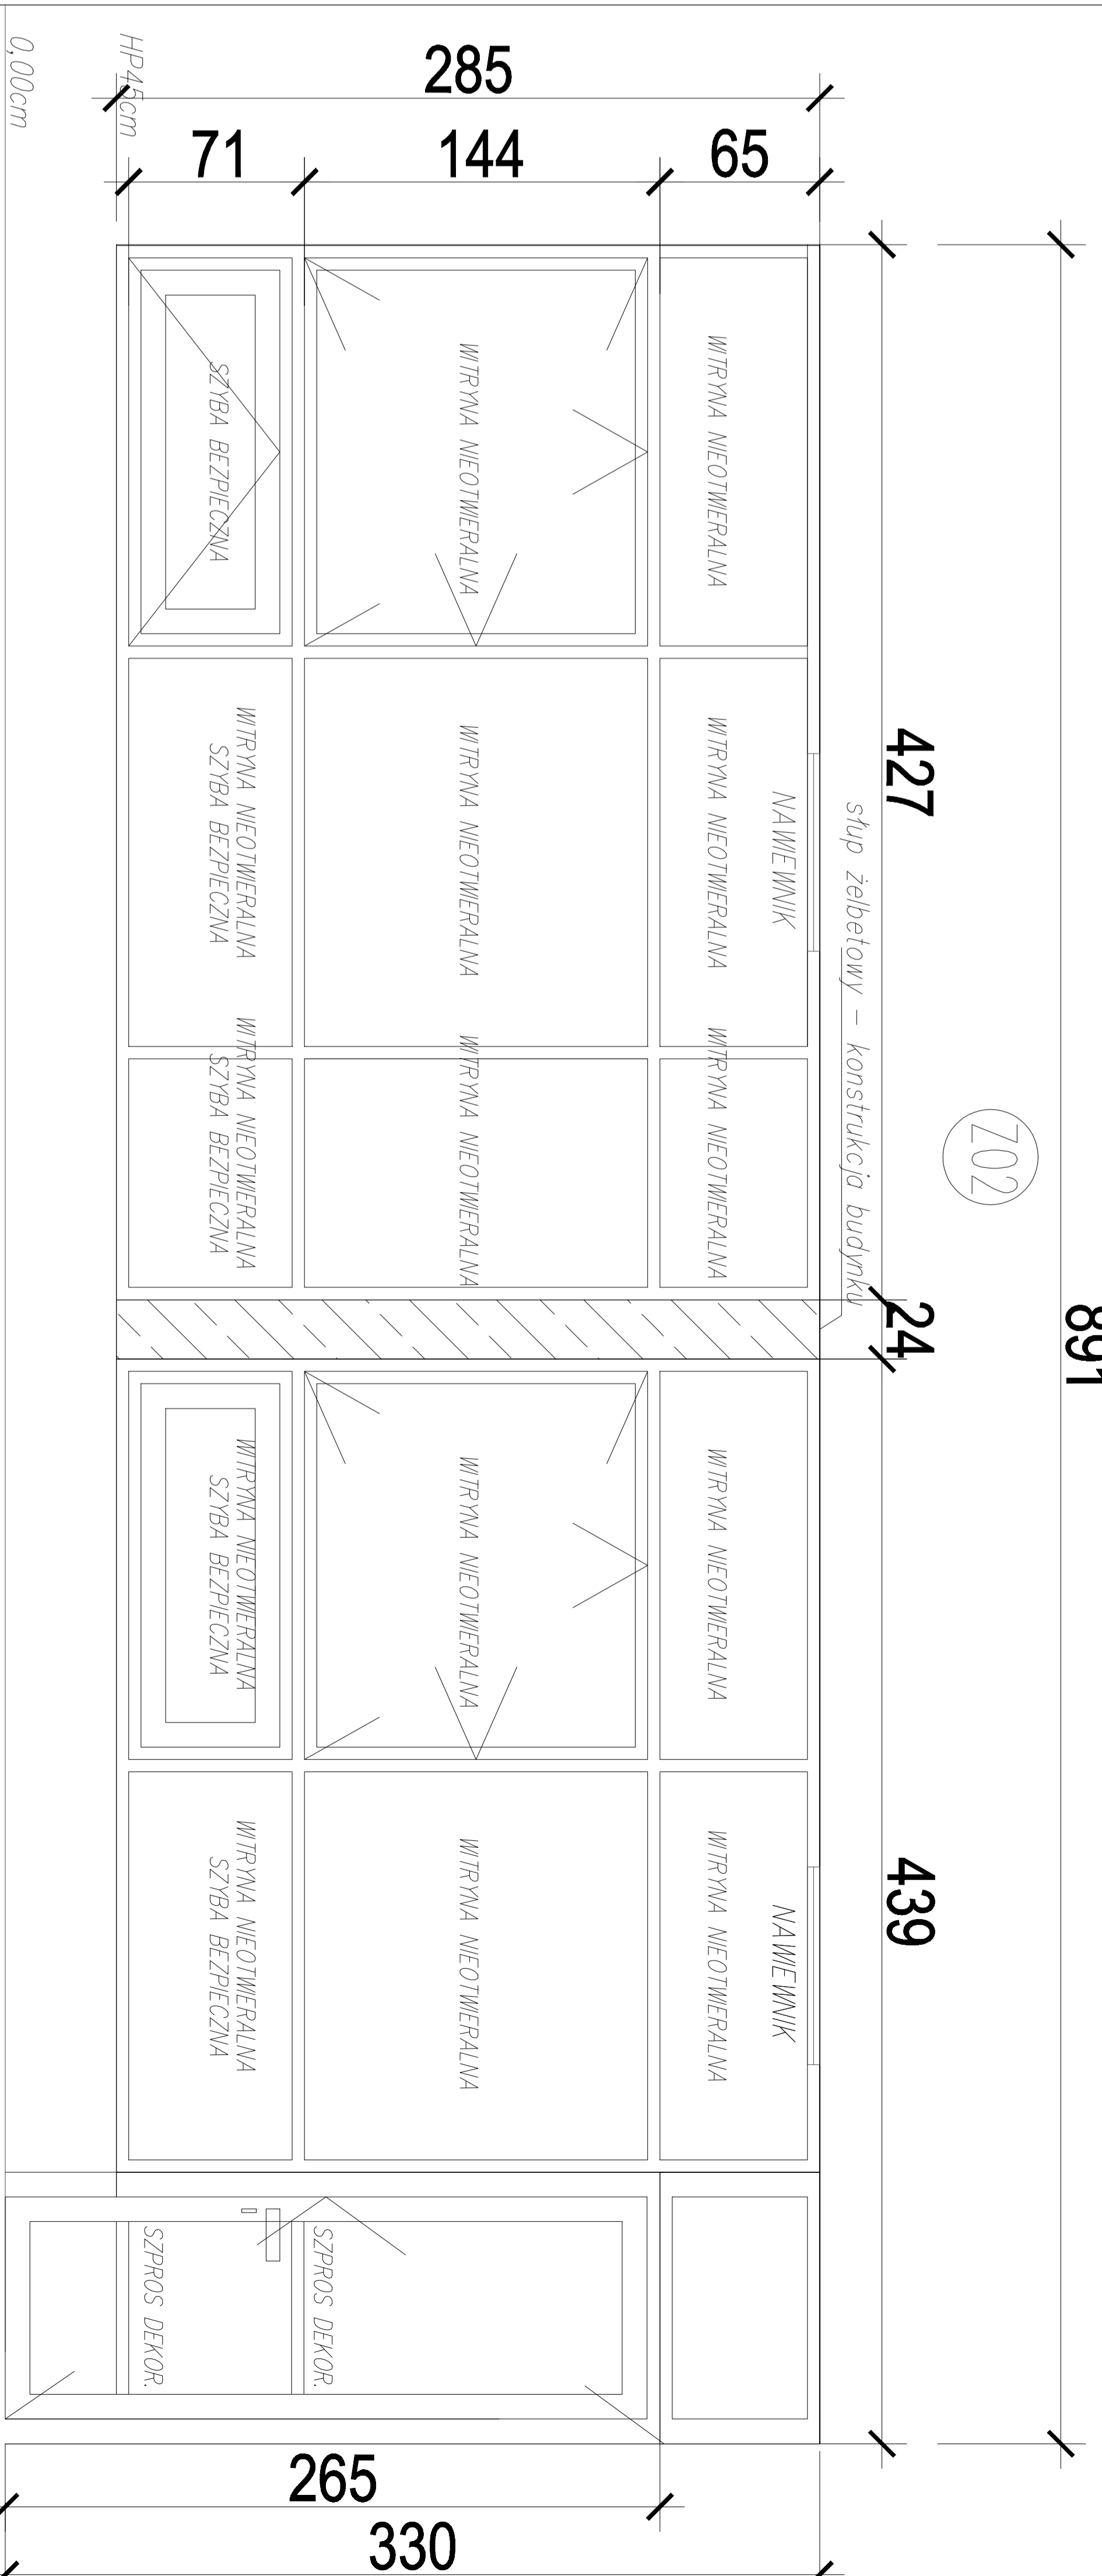


OZNAČENIE

WITRYNA SZKLANA ZEWNĘTRZNA Z01

WITRYNA SZKLANA ZEWNĘTRZNA Z02

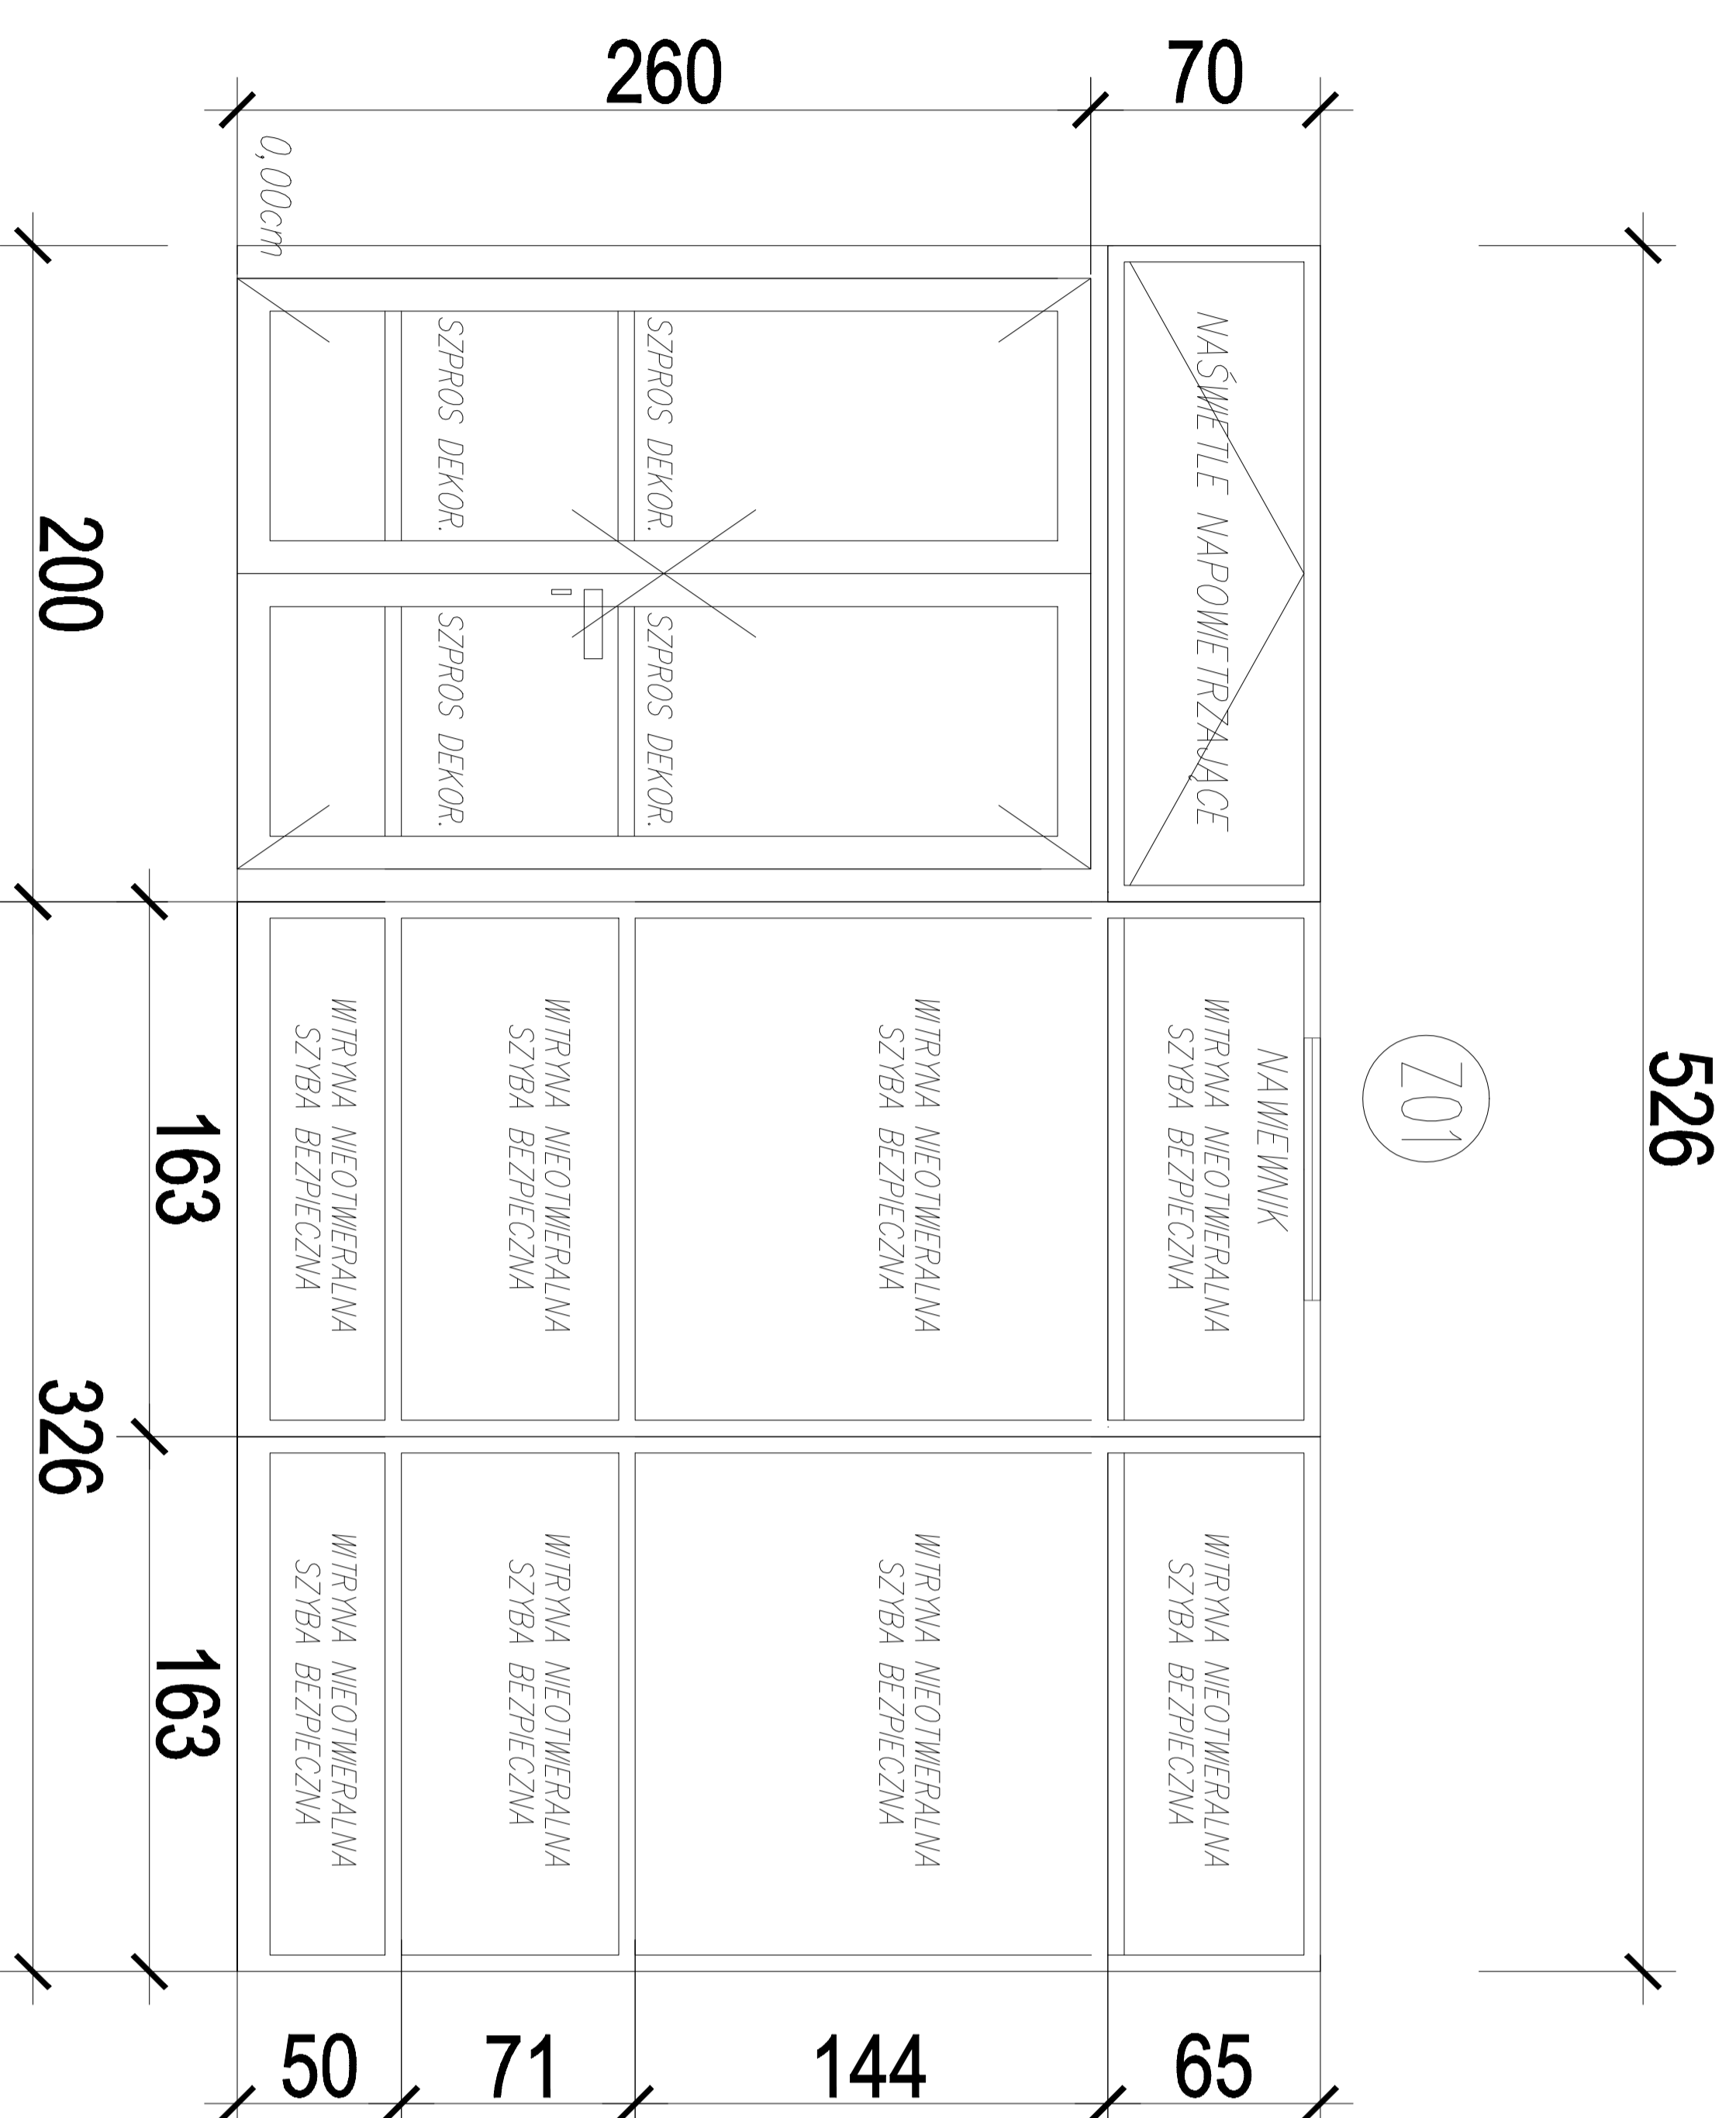

RAZEM (L/P)

1

1

ROZMIAR (B/H)  
w świetle muru

526/330cm

891/285cm

UWAGI

- Witryna okienna kalkki schodowej :
- zestaw okienny z oknami uchylnymi oraz z witrynami nieotwieralnymi;
  - wykonane z aluminium – profil ciepły
  - szklane zestawem 3szybowym, przelotnym, szybą bezpieczną nietłukącą się
  - wyposażone w nawiewniki higrosterowane;
  - zintegrowane z drzwiami wejściowymi
  - kolor ramiska – grafit
  - WYMAGANY WSPÓŁCZYNNIK PRZENIKANIA CIEPŁA U<0.9 W/m<sup>2</sup>K

- Witryna okienna hali szatniowego :
- zestaw okienny z oknami uchylnymi oraz z witrynami nieotwieralnymi;
  - wykonane z aluminium – profil ciepły
  - szklane zestawem 3szybowym, przelotnym, szybą bezpieczną nietłukącą się
  - wyposażone w nawiewniki higrosterowane;
  - zintegrowane z drzwiami wejściowymi
  - kolor ramiska – grafit
  - WYMAGANY WSPÓŁCZYNNIK PRZENIKANIA CIEPŁA U<0.9 W/m<sup>2</sup>K

UWAGA! Wszystkie wymiary przed zamówieniem należy sprawdzić w naturze na budowie.

<b>Przedsiębiorstwo Ekologiczne "MARKO"</b>					
<b>Marek Mastowski</b>					
imię nazwisko	branża	nr uprawnień	data	podpis	skala
projekował arch. Kamilla Orszewska - Hubezjak	architektura	14/04 / DOJA	07.2019		1:50
sprawdzał arch. Grażyna Radzik	architektura	1419/1UW	07.2019		
<b>PROJEKT PRZEDSZKOLA 8-ODDZIAŁOWEGO</b>					
inwestor	GMINA SUSZEC 43-267 SUSZEC, ul. LIPOWA 1				
obiekt	PRZEDSZKOLE				
adres inwestycji	SUSZEC, ul. Szkolna działka nr 3886/420, 3883/420, 2188/412, 2072/420, AM-5, obręb Suszec				
tytuł rysunku	ZESTAWIENIE STOLARKI - ZESTAWY OKIENNE CZ1.				
					nr rys. 12A