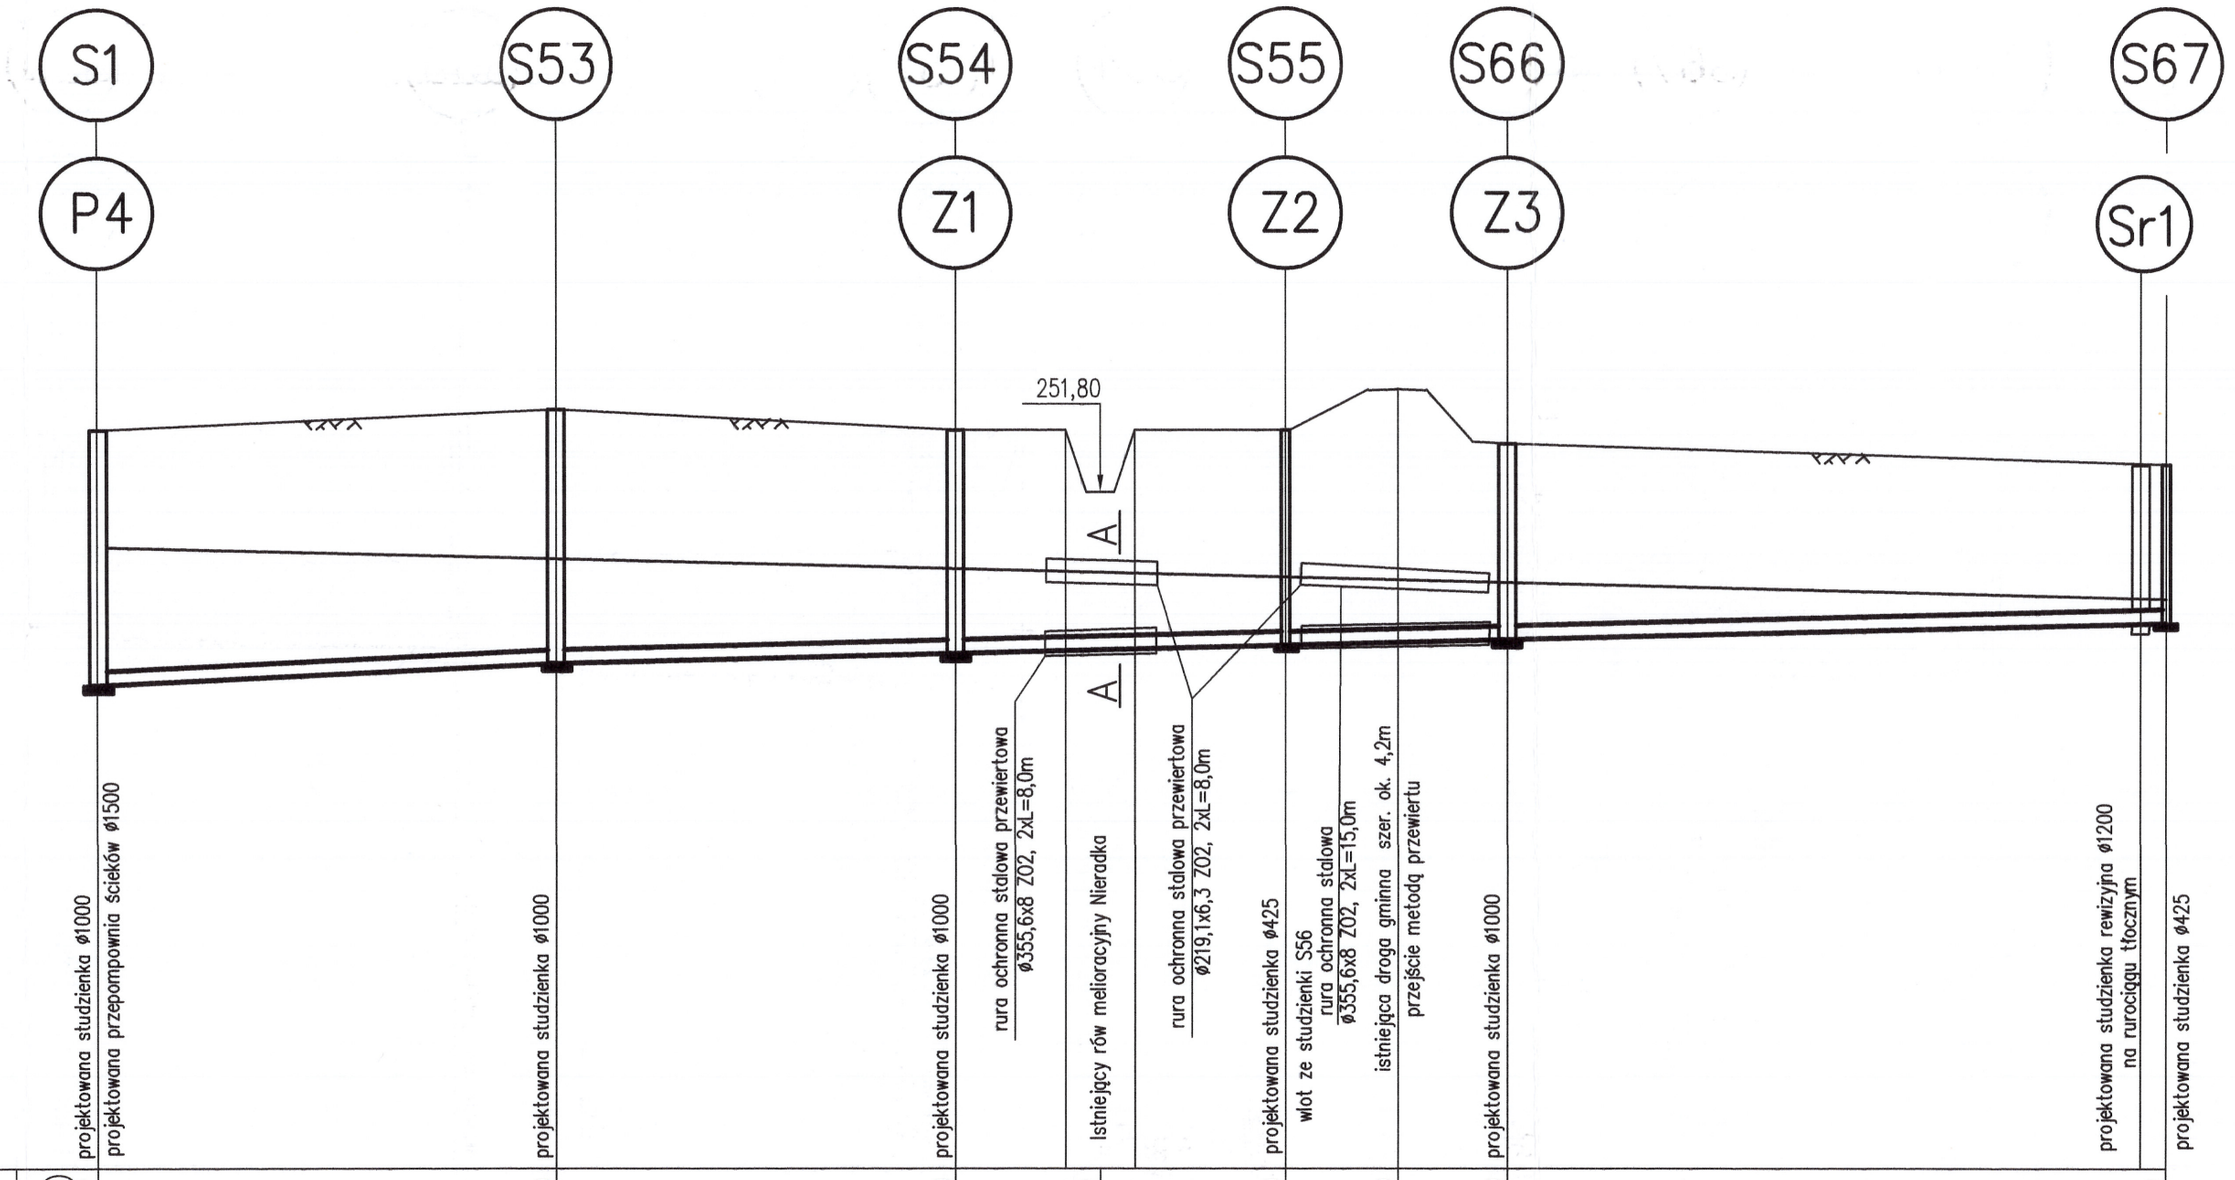

POZIOM PORÓWNAWCZY 242,0 [m n.p.m.]

| | | |