


BRAMKA DO PIŁKI NOŻNEJ

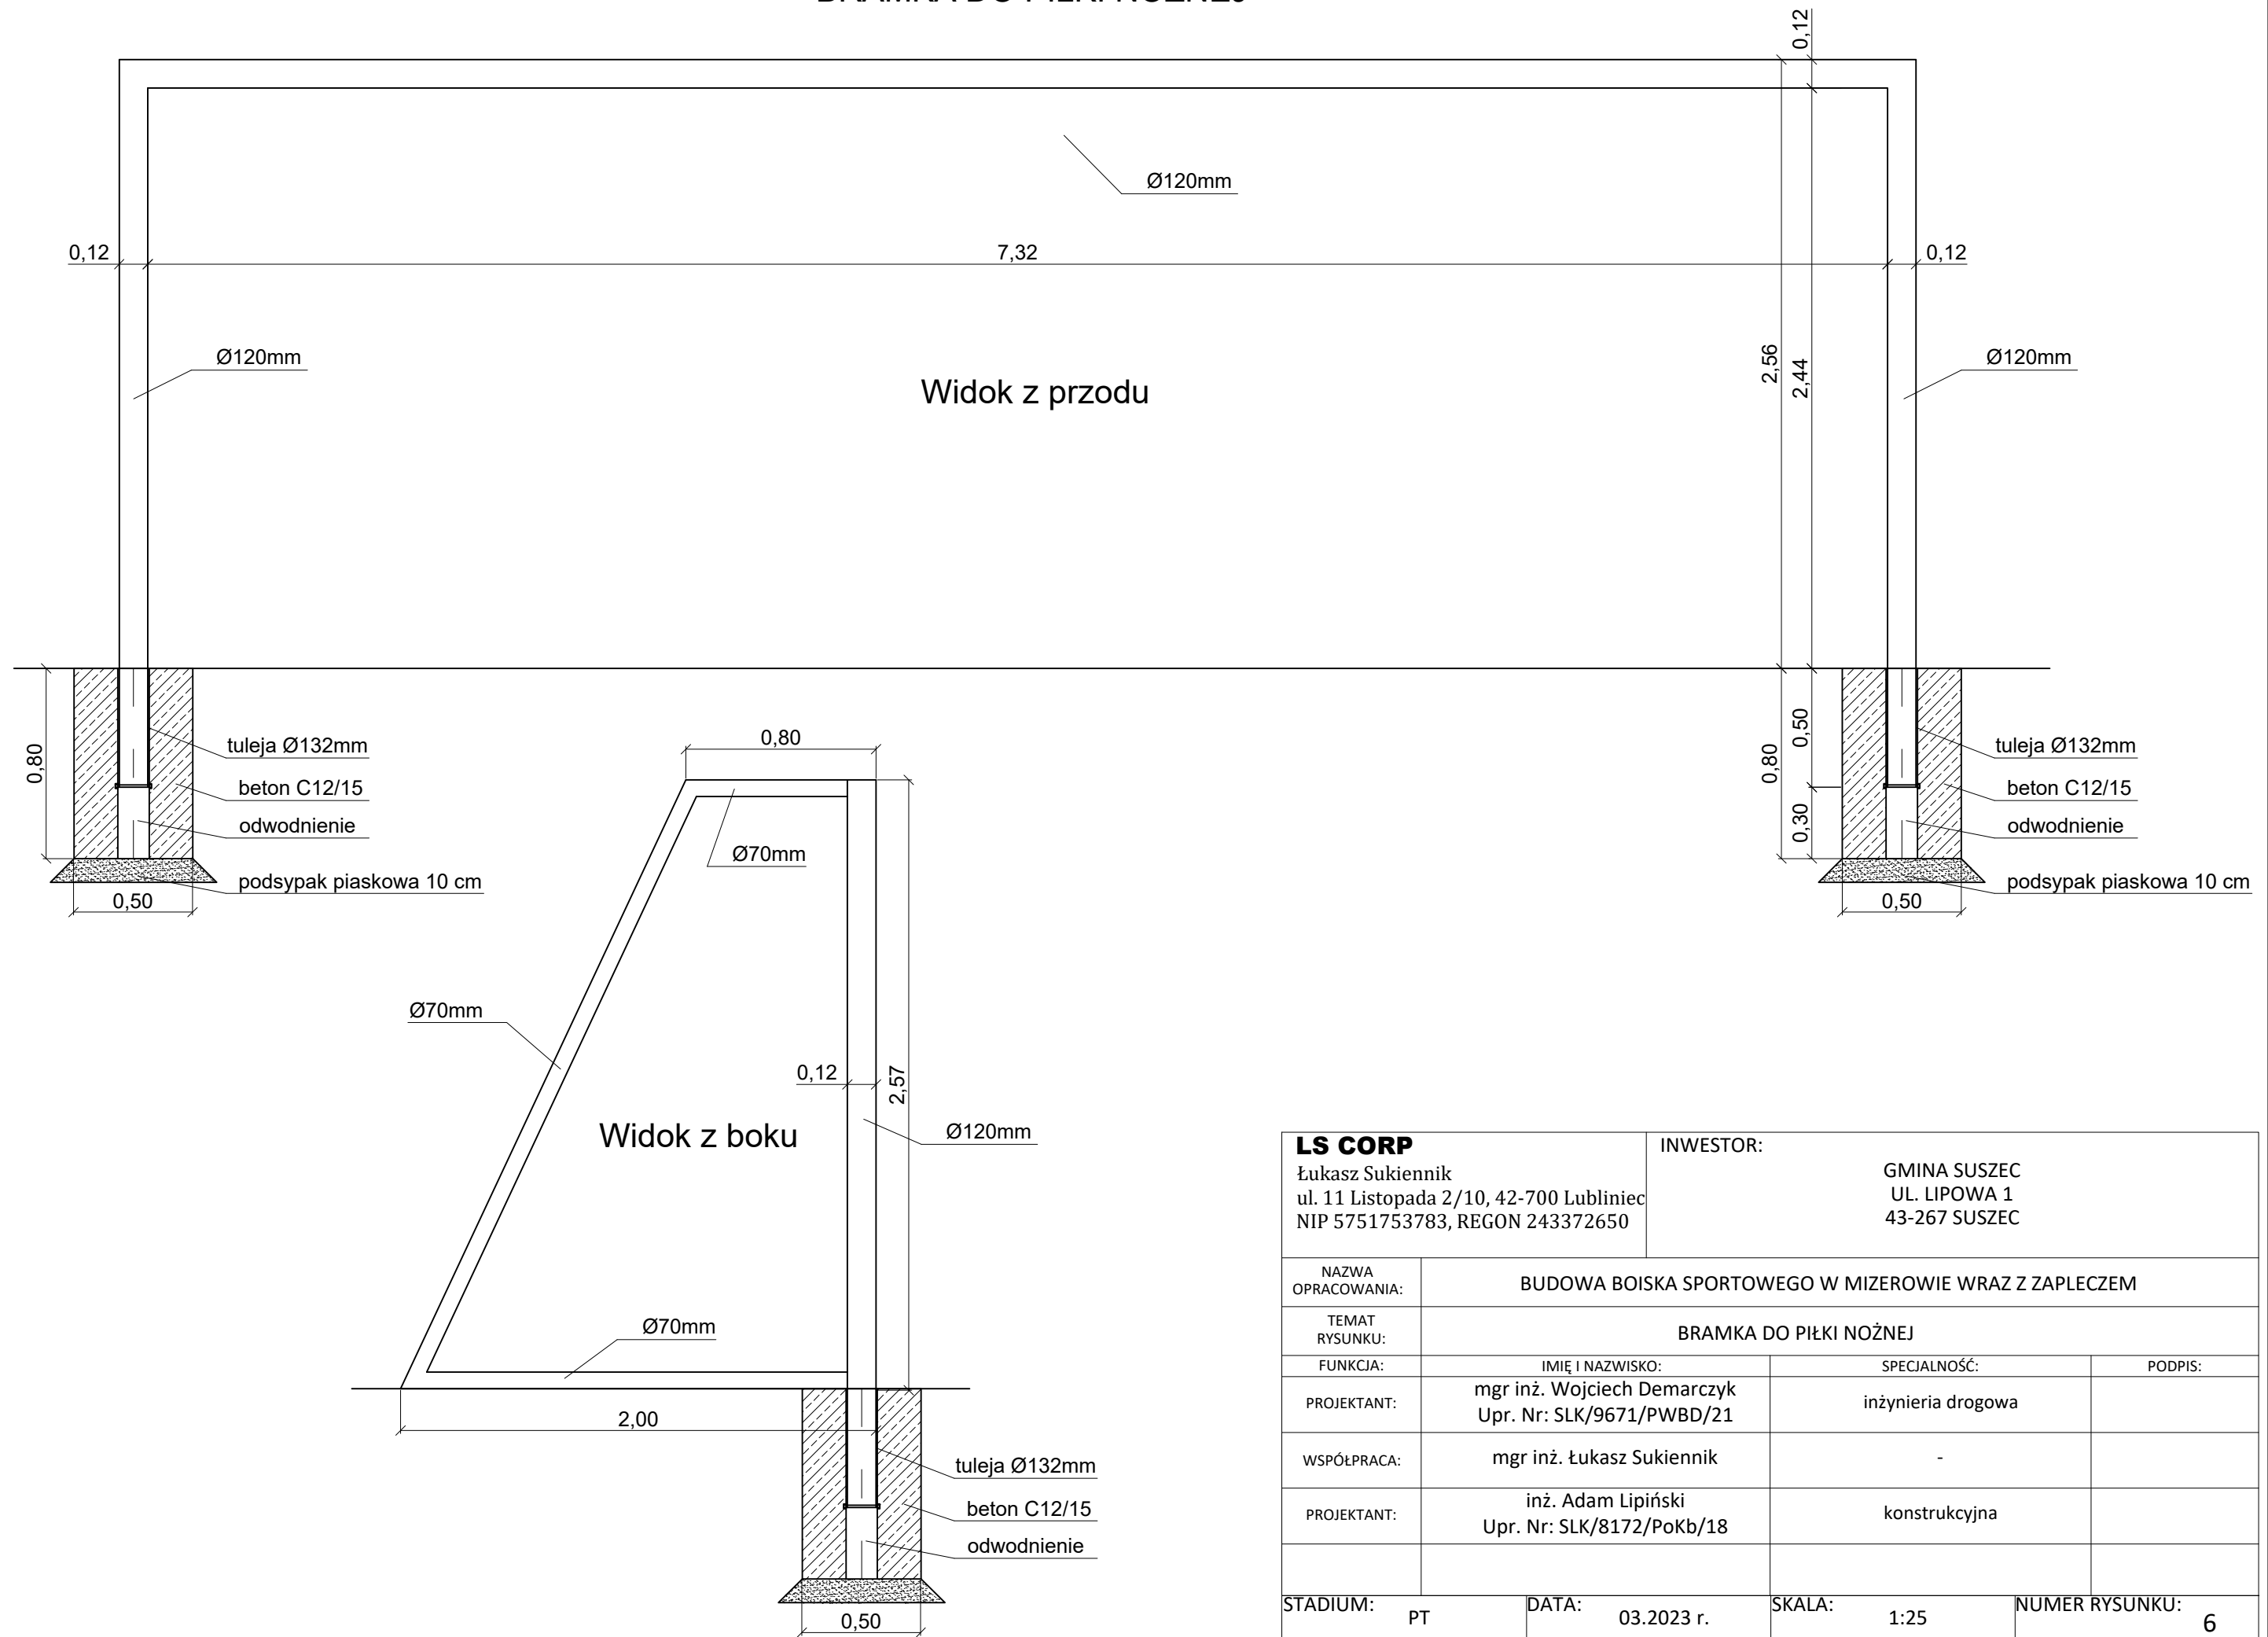

<div>LS CORP</div> <div>Łukasz Sukiennik</div> <div>ul. 11 Listopada 2/10, 42-700 Lubliniec</div> <div>NIP 5751753783, REGON 243372650</div>		<div>INWESTOR:</div> <div>GMINA SUSZEC</div> <div>UL. LIPOWA 1</div> <div>43-267 SUSZEC</div>	
<div>NAZWA OPRACOWANIA:</div>	<div>BUDOWA BOISKA SPORTOWEGO W MIZEROWIE WRAZ Z ZAPLECZEM</div>		
<div>TEMAT RYSUNKU:</div>	<div>BRAMKA DO PIŁKI NOŻNEJ</div>		
<div>FUNKCJA:</div>	<div>IMIĘ I NAZWISKO:</div>	<div>SPECJALNOŚĆ:</div>	<div>PODPIS:</div>
<div>PROJEKTANT:</div>	<div>mgr inż. Wojciech Demarczyk</div> <div>Upr. Nr: SLK/9671/PWBD/21</div>	<div>inżynieria drogowa</div>	
<div>WSPÓŁPRACA:</div>	<div>mgr inż. Łukasz Sukiennik</div>	<div>-</div>	
<div>PROJEKTANT:</div>	<div>inż. Adam Lipiński</div> <div>Upr. Nr: SLK/8172/PoKb/18</div>	<div>konstrukcyjna</div>	
<div>STADIUM:</div> <div>PT</div>	<div>DATA:</div> <div>03.2023 r.</div>	<div>SKALA:</div> <div>1:25</div>	<div>NUMER RYSUNKU:</div> <div>6</div>